

LEGENDA

- ▶ ENTRATE E USCITE PRINCIPALI
- ▶ ENTRATE E USCITE DI SERVIZIO
- ▶ ENTRATE E USCITE AI PIANI ABITATIVI
- I ATRII D'INGRESSO ALLE ABITAZIONI
- A ASCENSORI
- M₁ MONTACARICHI SUPERMERCATO
- M₂ MONTACARICHI BAR
- S₁-S₂ SERVIZI IGIENICI SUPERMERCATO
- ☒ TURCHE
- ☒ DOCCE
- ☒ LAVELLI

22 OTT 1981




COMUNE DI PARABIAGO (PROV. MI) CASE D'ABITAZIONI PLURIFAMILIARI E ATTREZZATURE COMMERCIALI - S. LORENZO

PIANTA PIANO TERRA RAPP. 1:100

PROPRIETÀ		V 2
PROGETTISTA DIR. LAVORI		
IMPRESA		


VIA LUCA DELLA ROBBIA

LEGENDA

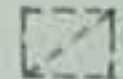-  APERTURE GLIGLIATE A SOFFITTO
- P PARCHEGGIO AUTOMOBILI
- L.C. LOCALE CALDAIA
- C CANTINE PER LE ABITAZIONI
- B BOX
- C.E. LOCALE CONTATORI E N.E.L.
- L.M. LOCALE MACCHINE MONTACARICHI
- M. MONTACARICHI
- A ASCENSORI
- S SERVIZI IGIENICI



VIA XX SETTEMBRE

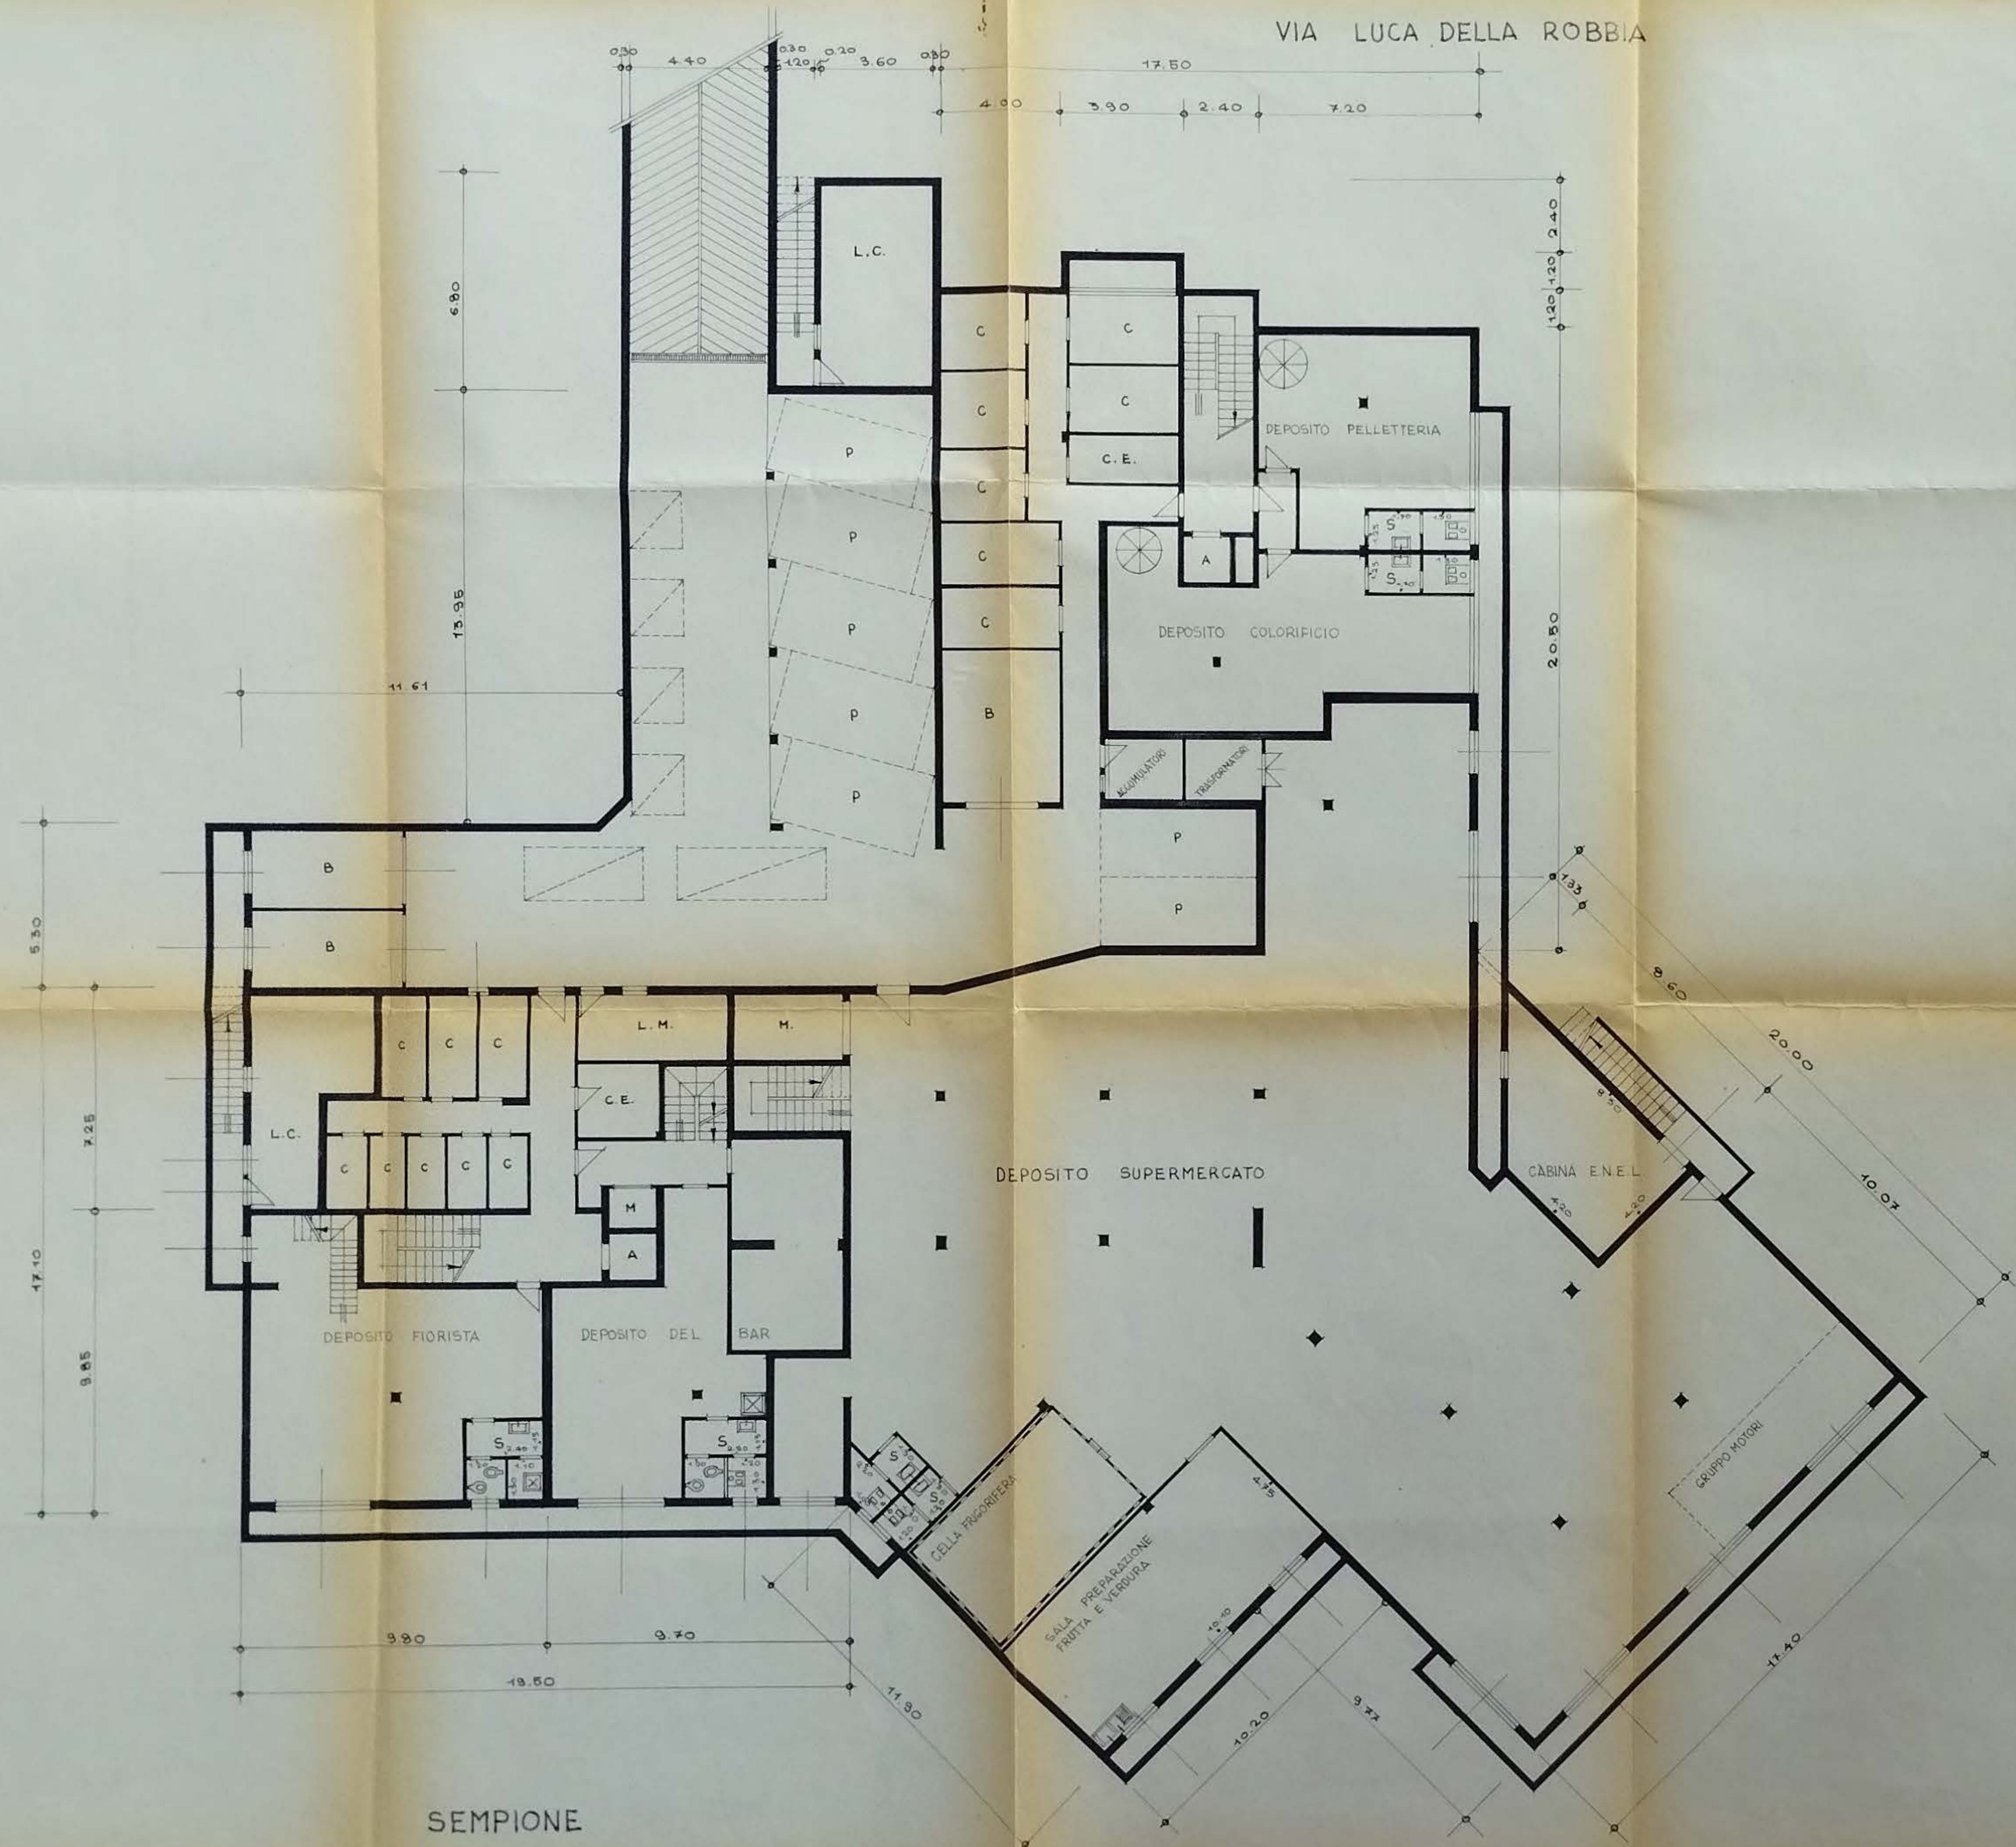

SEMPIONE

VIA L. MANARA

655/77

22 OTT. 1987



COMUNE DI PARABIAGO (PROV. MI) CASE D'ABITAZIONI PLURIFAMIGLIARI E ATTREZZATURE COMMERCIALI - S. LORENZO

PIANTA PIANO INTERRATO RAPP. 1:100

PROPRIETA'		V 1
PROGETTISTA E DIR. LAVORI		
IMPRESA		