Firmato Da: BATTISTELLA ROBERTO Emesso Da: ARUBAPEC S.P.A. NG CA 3 Serial#: 3994240141881808966757026601d7

PIANO INTERRATO

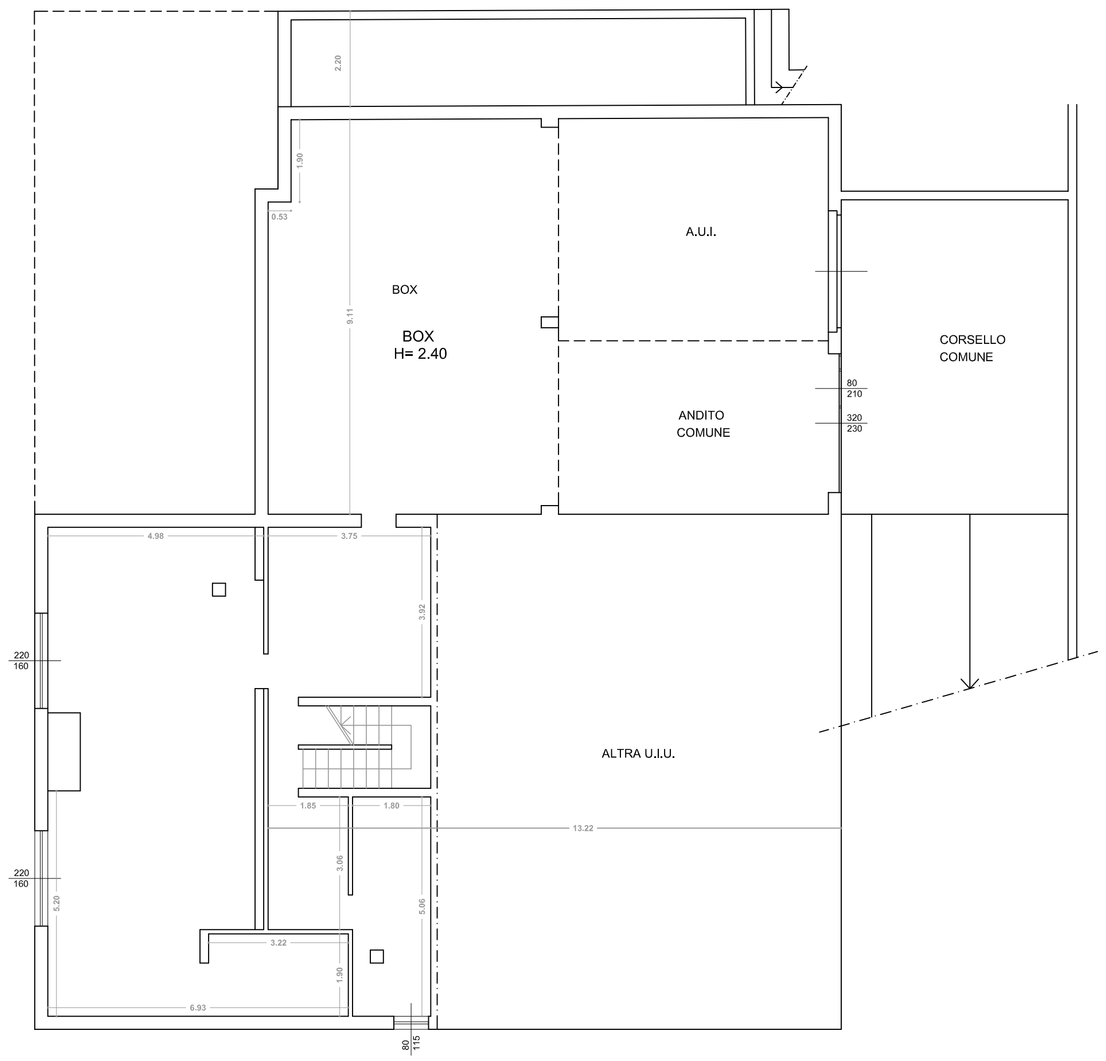

PIANO PRIMO

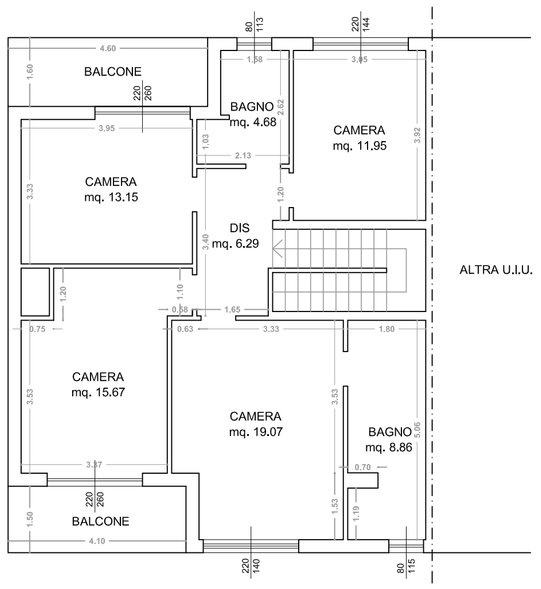

NORD

STATO DI FATTO

SUP. LORDA PIANO RIALZATO : mq 91.00
SUP. LORDA PIANO PRIMO : mq 102.50
SUP. LORDA BALCONI : mq 32.00
SUP. LORDA PIANO INTERRATO : mq 110.00
SUP. LORDA AUTORIMESSA : mq 66.00
SUP. LORDA TERRAZZO : mq 105.00
SUP. AREA ESTERNA : mq 205.00

N.B. : IL PRESENTE RILIEVO E' STATO ESEGUITO AI FINI DELLO SVOLGIMENTO DELLA C.T.U.
PER ALTRI USI IL PRESENTE ELABORATO DEVE ESSERE ULTERIORMENTE VERIFICATO

SCALA 1:100

PIANO TERRA-RIALZATO

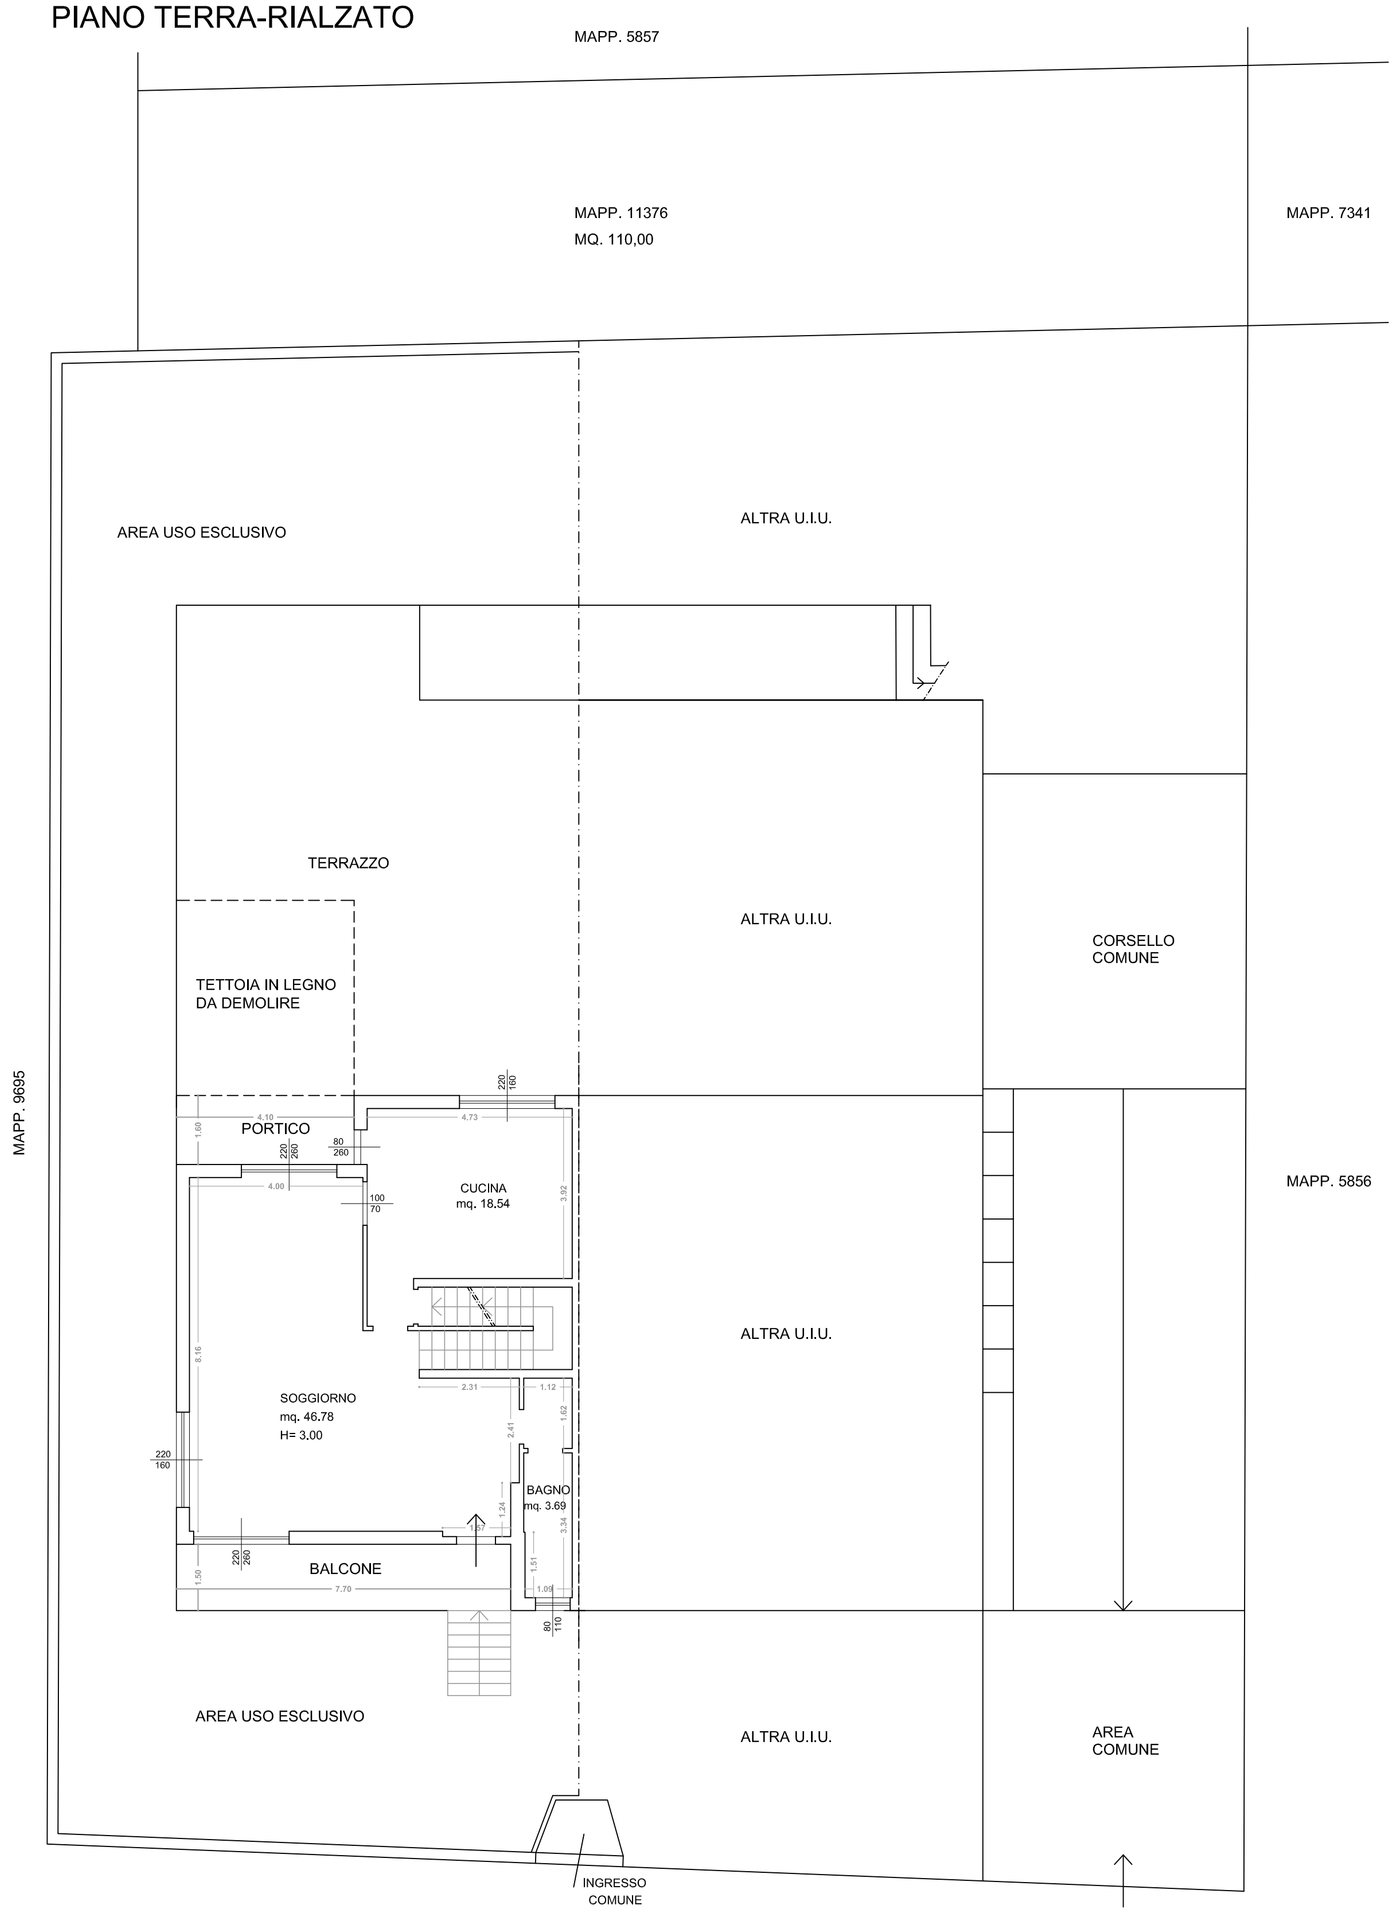

Via S. da Acquisto