**Agenzia delle Entrate**
**CATASTO FABBRICATI**
**Ufficio Provinciale di Mantova**

Dichiarazione protocollo n. MN0001012 del 12/01/2026


Comune di Marcaria

Via Giacomo Brodolini civ. 105


| Identificativi Catastali: | Compilata da: |
|---|---|
| Sezione: | Veroni Alessandro |
| Foglio: 32 | Iscritto all'albo: |
| Particella: 486 | Dottori Agronomi E Forestali |
| Subalterno: 5 | Prov. Mantova N. 00313 |

| Planimetria | |
|---|---|
| Scheda n. 1 | Scala 1:200 |


## PIANO TERRA

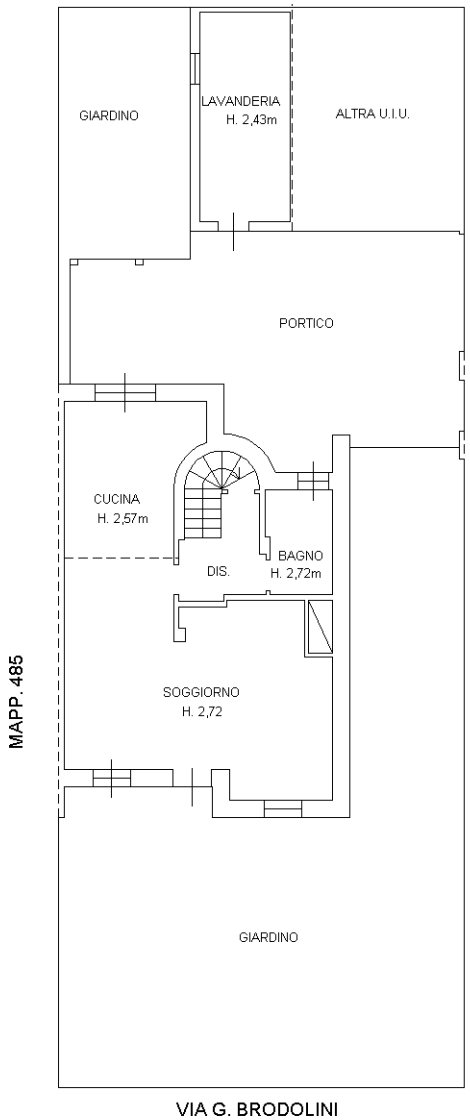


## PIANO PRIMO

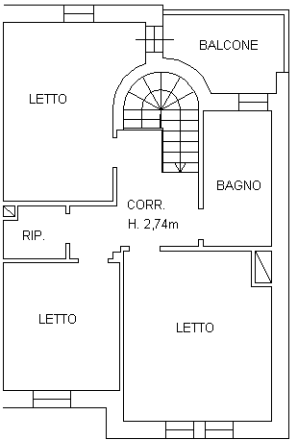


NORD

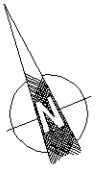

10 mm

Catasto dei Fabbricati - Situazione al 13/01/2026 - Comune di MARCARIA(E922) - < Foglio 32 - Particella 486 - Subalterno 5 >
VIA GIACOMO BRODOLINI n. 105 Piano T-1

Ultima planimetria in atti

Agenzia delle Entrate
CATASTO FABBRICATI
Ufficio Provinciale di
Mantova

Dichiarazione protocollo n. MN0001012 del 12/01/2026

Comune di Marcaria

Via Giacomo Brodolini civ. 107

Identificativi Catastali:
Sezione:
Foglio: 32
Particella: 486
Subalterno: 6

Compilata da:
Veroni Alessandro


Iscritto all'albo:
Dottori Agronomi E Forestali

Prov. Mantova N. 00313


Planimetria

Scheda n. 1 Scala 1:200

PIANO TERRA

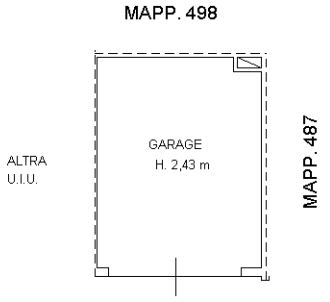


NORD

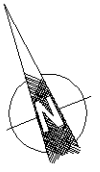

10 metri

Catasto dei Fabbricati - Situazione al 13/01/2026 - Comune di MARCARIA(E922) - < Foglio 32 - Particella 486 - Subalterno 6 >
VIA GIACOMO BRODOLINI n. 107 Piano T

Ultima planimetria in atti