ELABORATO PLANIMETRICO

Compilato da:
Veroni Alessandro

Iscritto all'albo:
Dottori Agronomi E Forestali

Prov. Mantova N. 00313

Agenzia delle Entrate
CATASTO FABBRICATI
Ufficio Provinciale di
Mantova

Comune di Marcaria

Sezione: Foglio: 32 Particella: 486


Protocollo n. MN0001012 del 12/01/2026

Tipo Mappale n. 272 del 07/01/2026


Dimostrazione grafica dei subalterni

Scala 1 : 200


PIANO TERRA

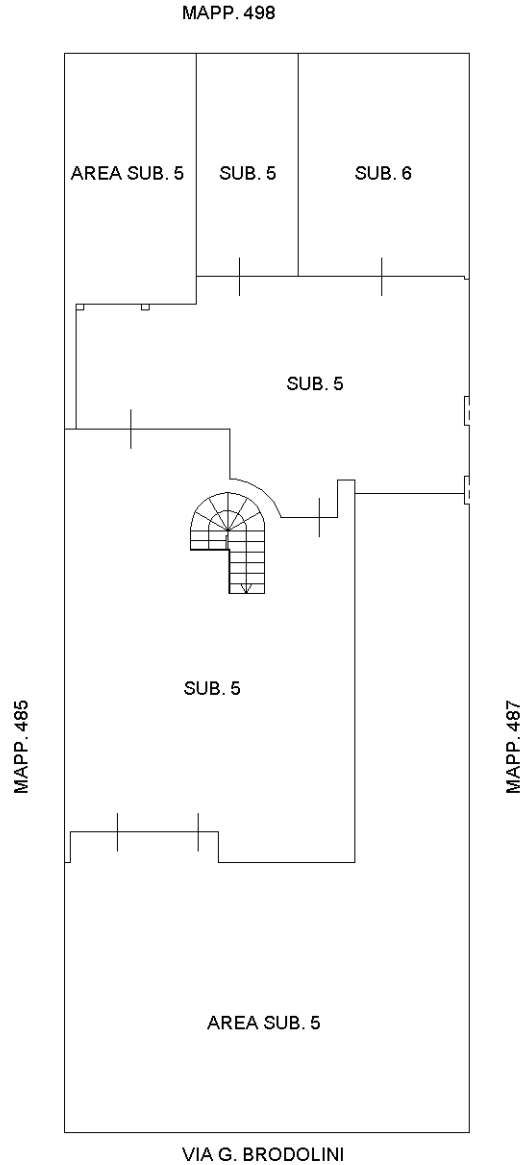

PIANO PRIMO

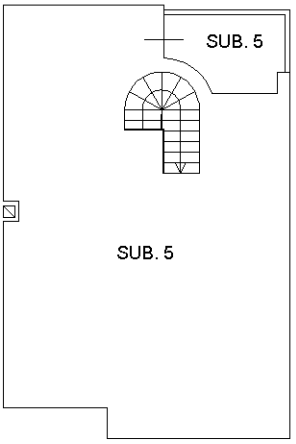

NORD

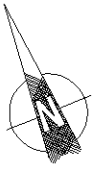

Elaborato Planimetrico - Catasto dei Fabbricati - Situazione al 13/01/2026 - Comune di MARCARIA(E922) - < Foglio 32 Particella 486 >

Ultima planimetria in atti

Direzione Provinciale di Mantova
Ufficio Provinciale - Territorio
Servizi Catastali

Data: **13/01/2026**
Ora: **17:06:45**
Numero Pratica: **T308010**

ACCERTAMENTO DELLA PROPRIETA' IMMOBILIARE URBANA
ELENCO DEI SUBALTERNI ASSEGNATI

Comune	Sezione	Foglio	Particella	Tipo mappale	del:
MARCARIA		32	486	272	07/01/2026

Sub	UBICAZIONE via/piazza	n.civ	Piani	Scala	Int	DESCRIZIONE
3						SOPPRESSO
4						SOPPRESSO
5	via giacomo brodolini	105	T-1			ABITAZIONE DI TIPO CIVILE
6	via giacomo brodolini	107	T			AUTORIMESSA

Visura telematica