



PLANIMETRIA GENERALE E PIANTA COPERTURE




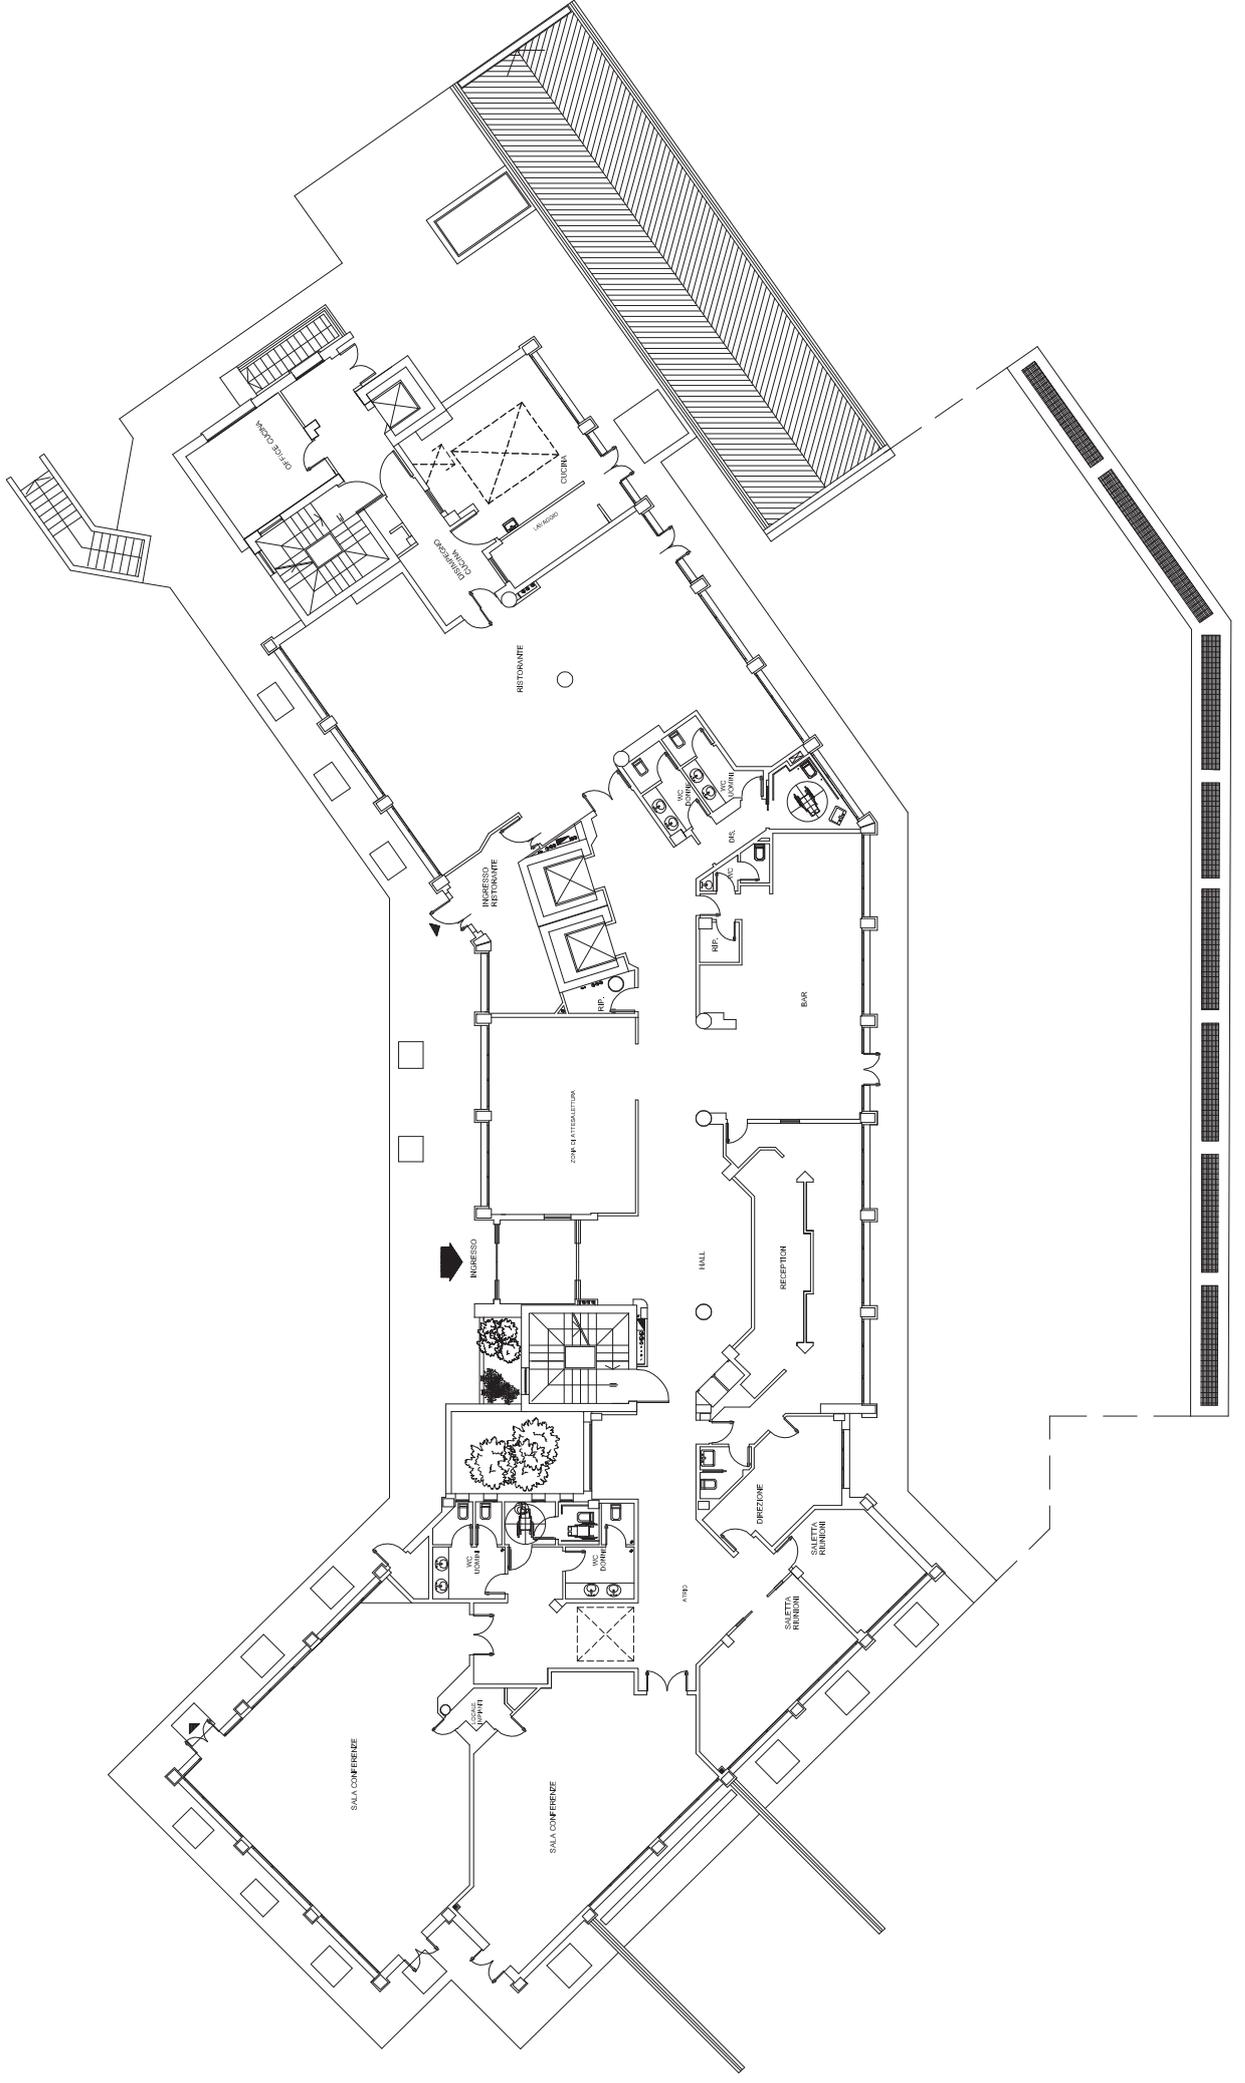

PIANTA PIANO TERRA

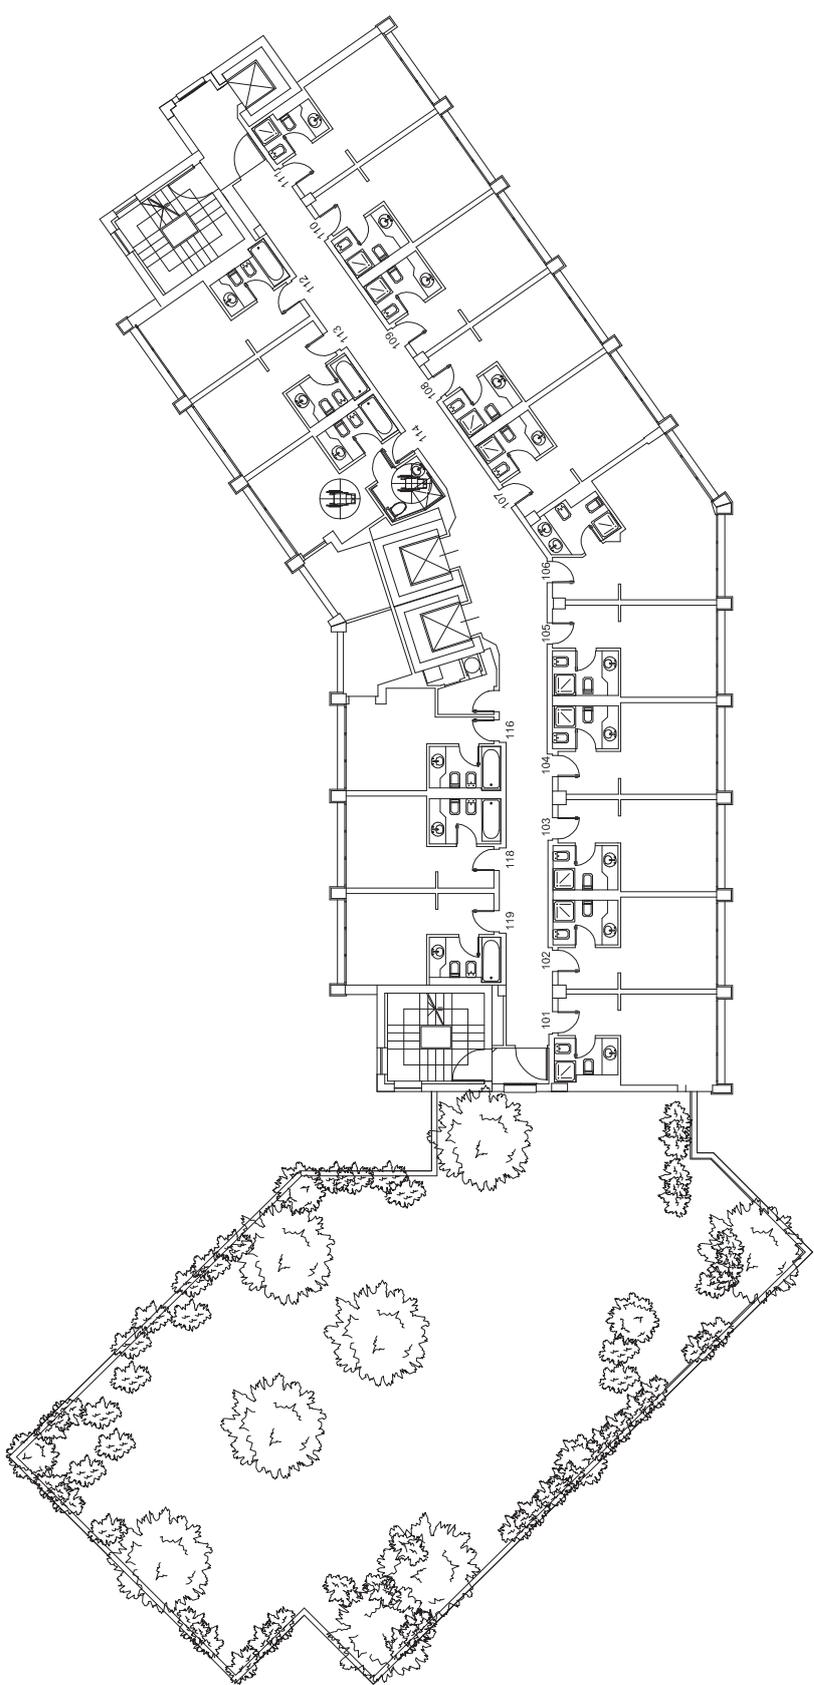

PIANTA PIANO PRIMO

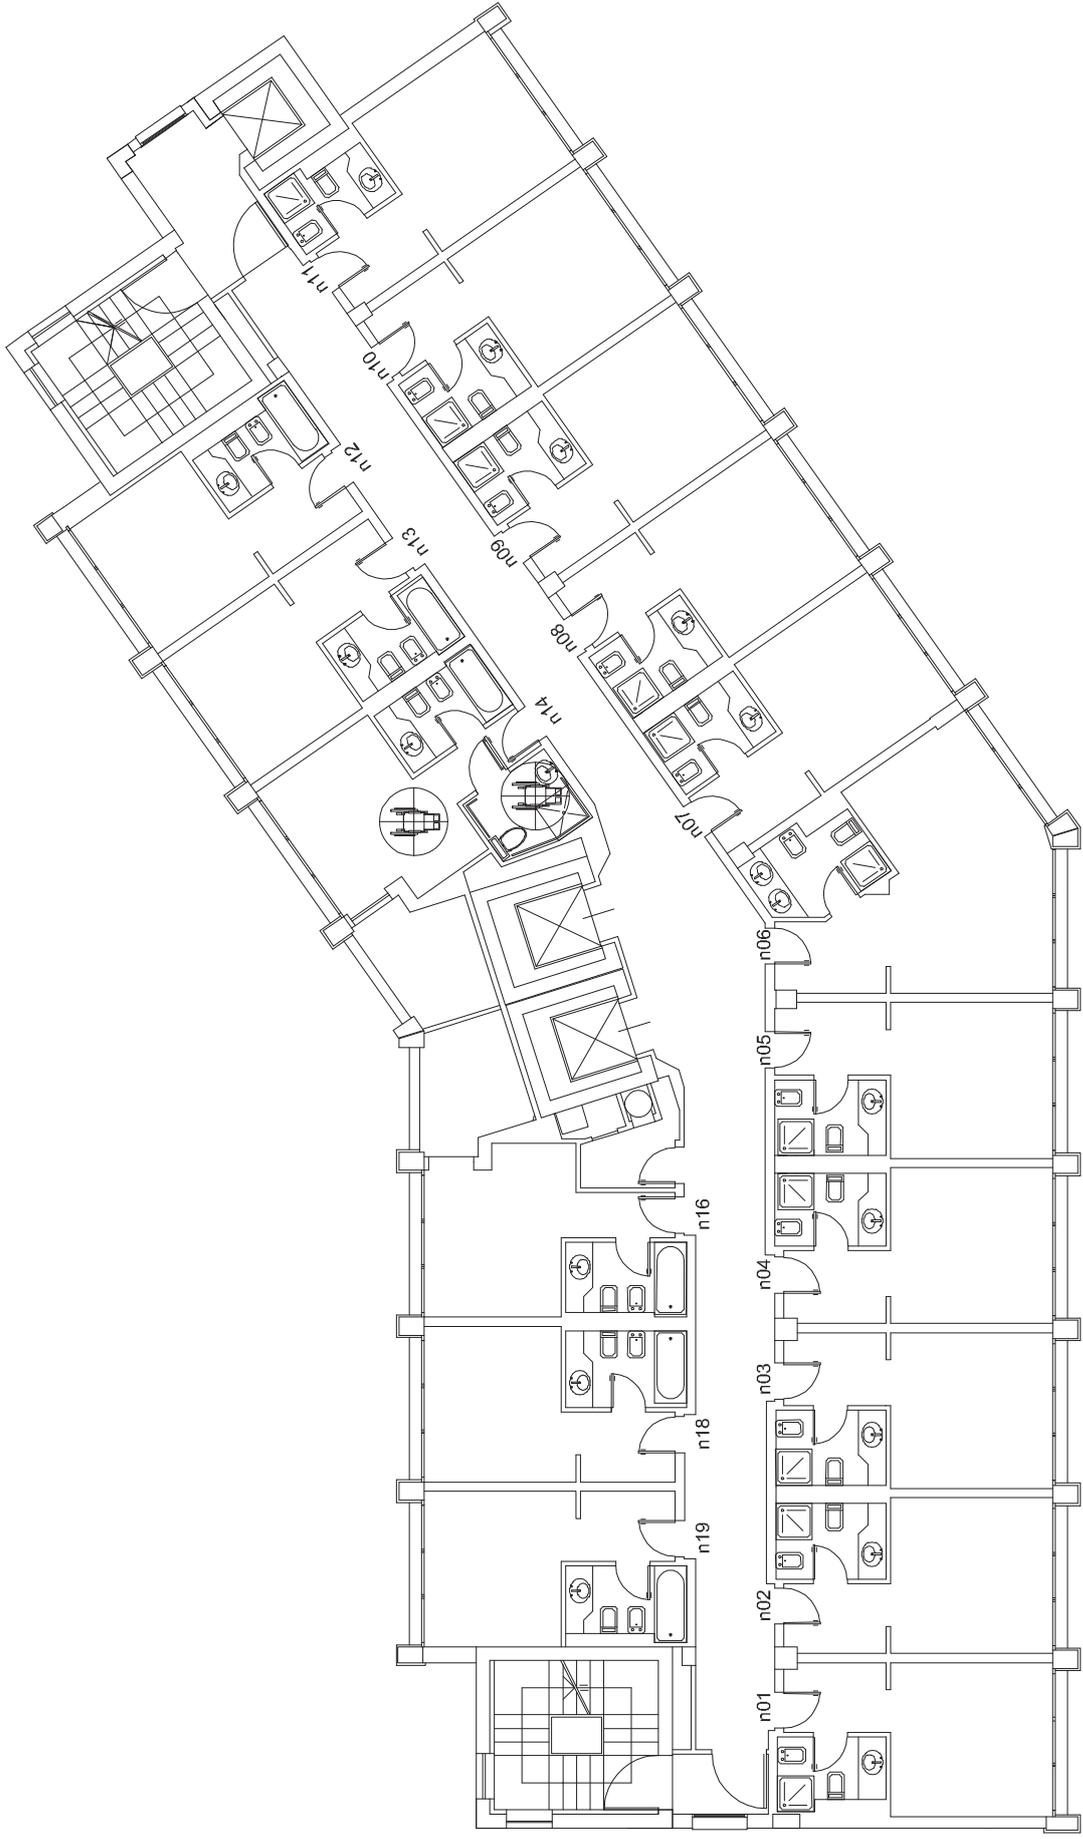

PIANTA PIANI DAL SECONDO AL SESTO