Agenzia del Territorio
CATASTO FABBRICATI
Ufficio Provinciale di
Pavia

Dichiarazione protocollo n. PV0044698 del 24/03/2005

Planimetria di u.i.u. in Comune di Valle Lomellina

Via Della Valle civ. 2

Identificativi Catastali:
Sezione:
Foglio: 32
Particella: 900
Subalterno: 9

Compilata da:
Santamaria Giovanni
Iscritto all'albo:
Geometri
Prov. Pavia N. 3686

Scheda n. 1 Scala 1:200

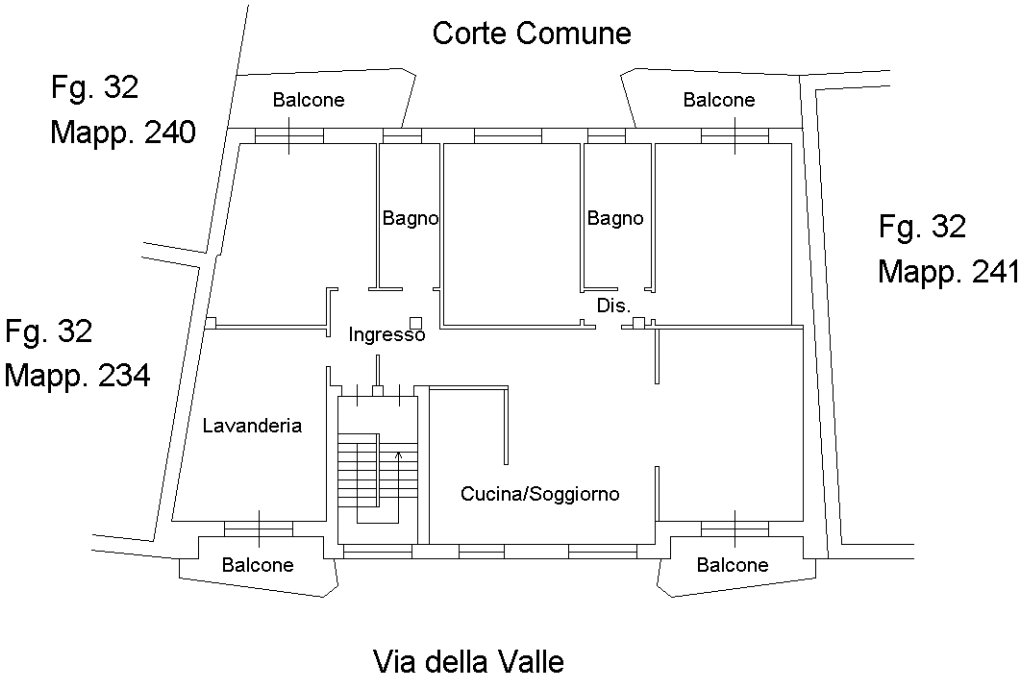

Pianta Piano Secondo H=3.10

Nord

Ultima planimetria in atti

Catasto dei Fabbricati - Situazione al 20/09/2024 - Comune di VALLE LOMELLINA(L593) - < Foglio 32 - Particella 1756 - Subalterno 9 >
Firmato DIGITALMENTE ED ELECTRONIC SIGNATURE CA Serial#: 1b06e9