

**Agenzia del Territorio
CATASTO FABBRICATI
Ufficio Provinciale di
Pavia**

Dichiarazione protocollo n. PV0188899 del 30/11/2005
Planimetria di u.i.u. in Comune di Pavia
Via Ciapessoni Pietro

civ. SNC

Identificativi Catastali:

Sezione: B
Foglio: 18
Particella: 1556
Subalterno: 11


Compilata da:
Albani Fabrizio
Iscritto all'albo:
Geometri

Prov. Pavia


N. 2440

Scheda n. 1 Scala 1:200



PIANO SECONDO

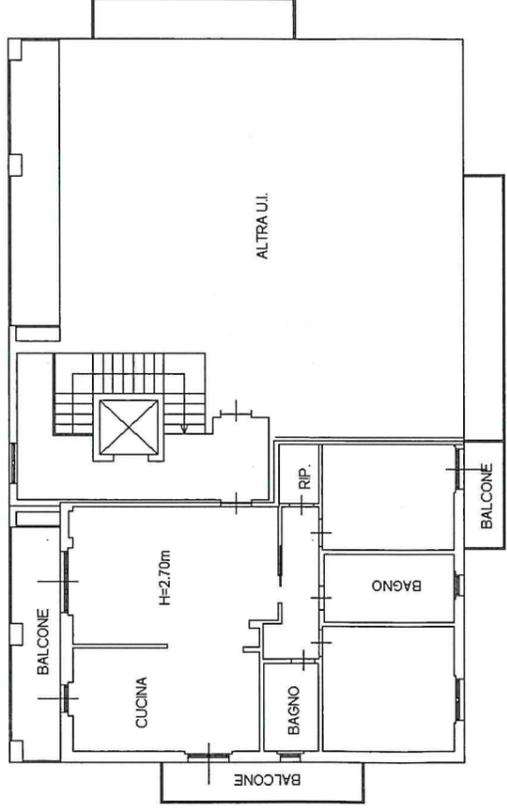

PIANO TERZO

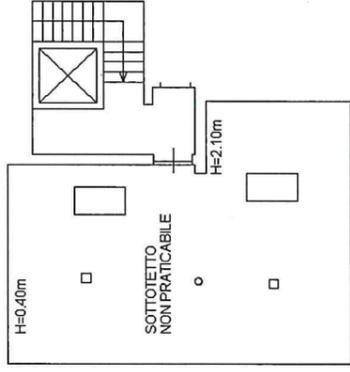

PIANO SEMINTERRATO

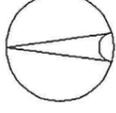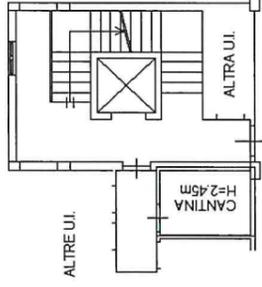

**Agenzia del Territorio
CATASTO FABBRICATI
Ufficio Provinciale di
Pavia**

Dichiarazione protocollo n. PV0188899 del 30/11/2005
Planimetria di u.i.u. in Comune di Pavia
Via Ciapessoni Pietro

civ. SNC

Identificativi Catastali:

Sezione: B
Foglio: 18
Particella: 1556
Subalterno: 46

Compilata da:
Albani Fabrizio



Iscritto all'albo:
Geometri

Prov. Pavia

N. 2440

Scheda n. 1 Scala 1:200










PIANO SEMINTERRATO

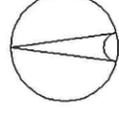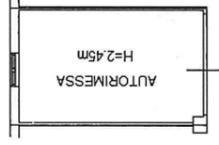

Data: 10/10/2024 - n. T29 232 - Richiedente: Telematico
Totale schede: 1 - Formati di acquisizione: A3(297x420) - Formato stampa richiesto: A3(297x420) - Fattore di scala non utilizzabile
Ultima planimetria in atti

Agenzia del Territorio
CATASTO FABBRICATI
Ufficio provinciale di Pavia

ELABORATO PLANIMETRICO	Compilato da: Albani Fabrizio	Iscritto all'albo: Geometri	Prov. Pavia	N. 2440
Comune di Pavia	Sezione: B	Foglio: 18	Particella: 1556	Protocollo n. PV0118803 del 05/07/2006
Dimostrazione grafica dei subalterni		Tipo Mappale n. del Scala 1 : 500		

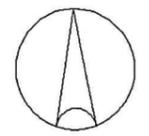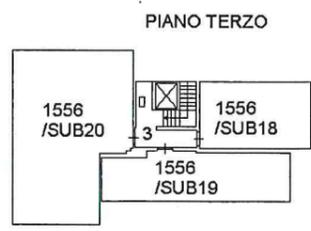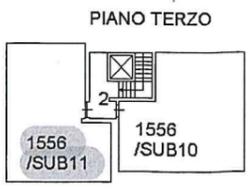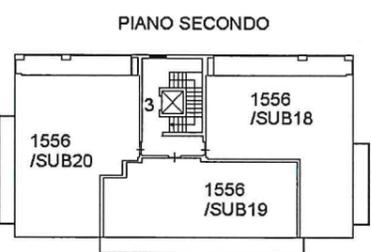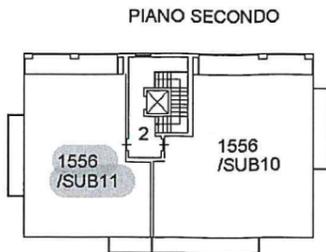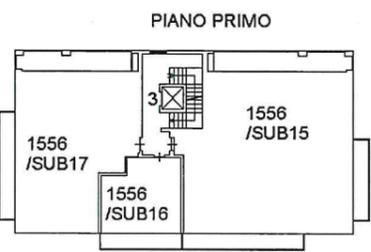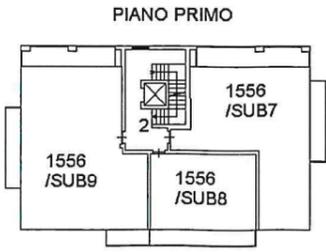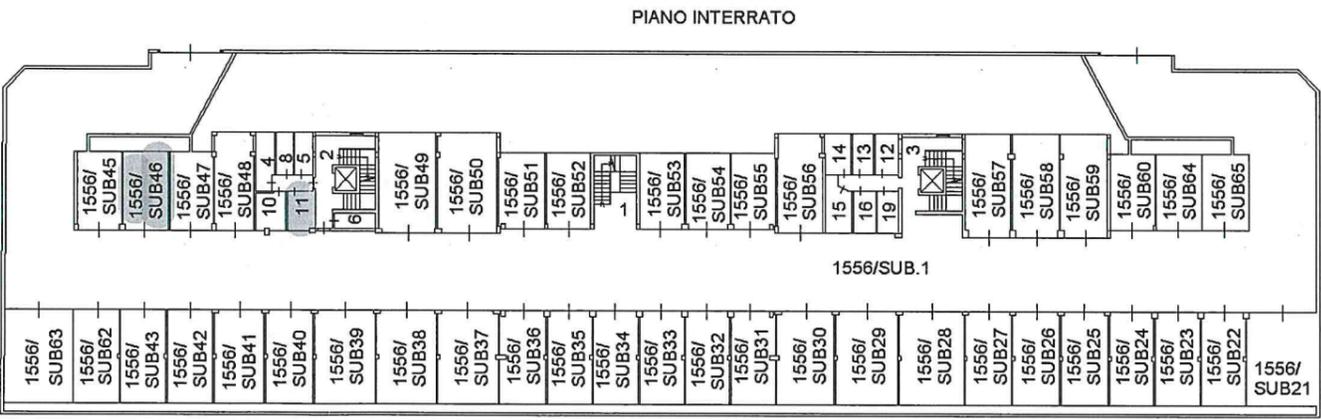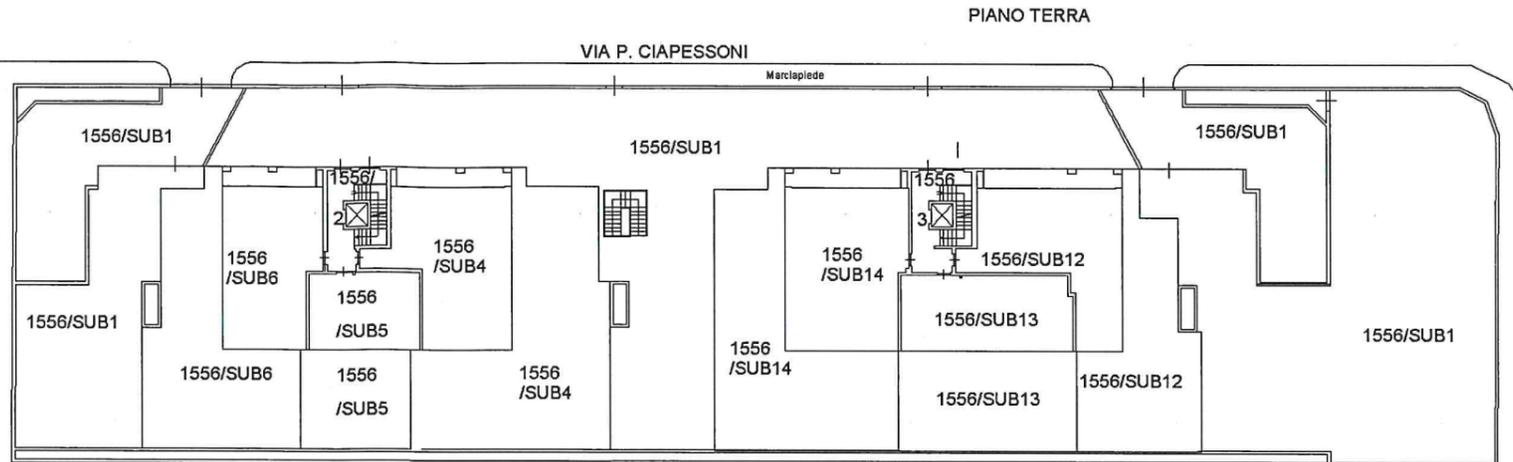

Data: 10/10/2024 - n. T291232 - Richiedente: Telematico

E=1513400



I Particella: 1777