Agenzia del Territorio
CATASTO FABBRICATI
Ufficio Provinciale di
Pavia

Dichiarazione protocollo n. PV0027848 del 20/02/2004

Planimetria di u.i.u. in Comune di Belgioioso


Via Alberigo Xii civ. SC

Identificativi Catastali:
Sezione: A
Foglio: 3
Particella: 1022
Subalterno: 2


[redacted]

Scheda n. 1 Scala 1:200

PIANO TERRA

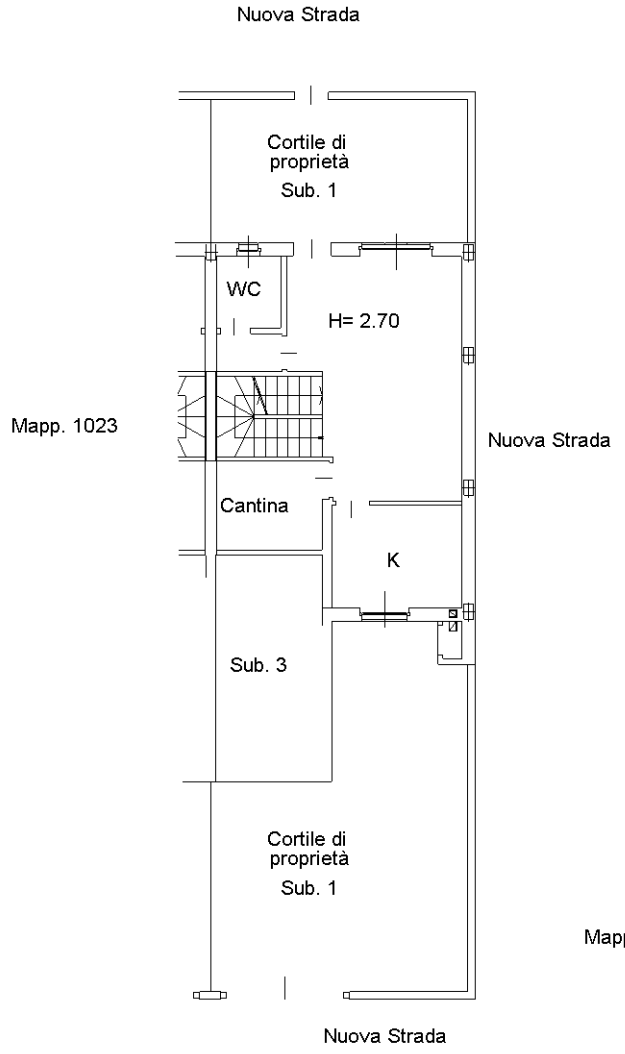

PIANO PRIMO

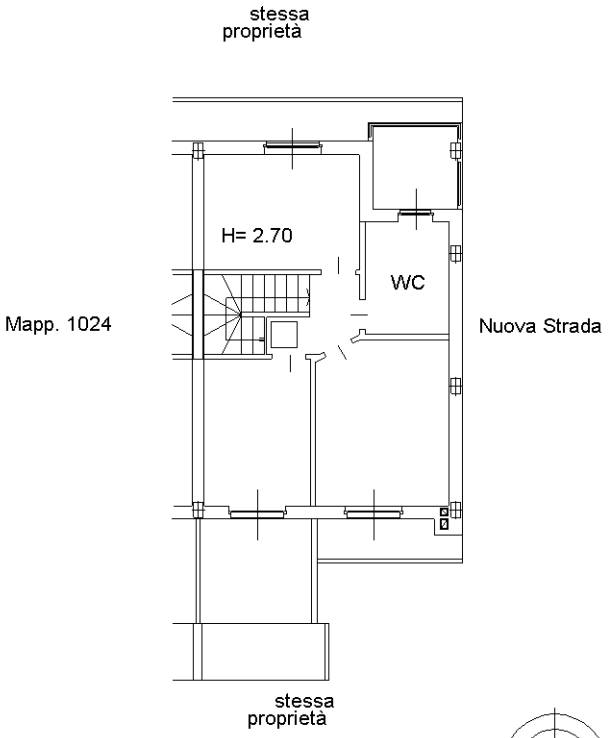

10 mm

Catasto dei Fabbricati - Situazione al 15/09/2025 - Comune di BELGIOIOSO(A741) - < Sez. urbana A - Foglio 3 - Particella 1022 - Subalterno 2 >
VIA SPINELLI ALTIERO n. 5 Piano T-1

Ultima planimetria in atti

Agenzia del Territorio
CATASTO FABBRICATI
Ufficio Provinciale di
Pavia

Dichiarazione protocollo n. PV0027848 del 20/02/2004

Planimetria di u.i.u. in Comune di Belgioioso


Via Alberigo Xii civ. SC

Identificativi Catastali:
Sezione: A
Foglio: 3
Particella: 1022
Subalterno: 3


[redacted]

Scheda n. 1 Scala 1:200

PIANO TERRA

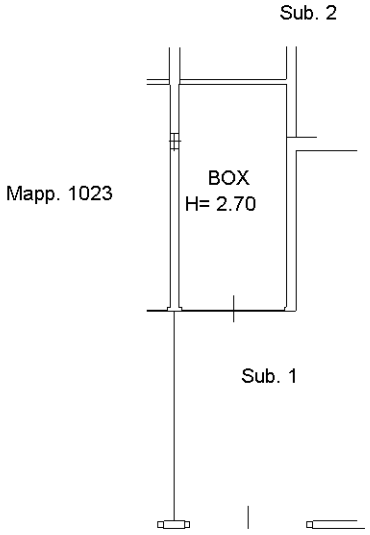

10 mt

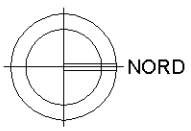

Catasto dei Fabbricati - Situazione al 15/09/2025 - Comune di BELGIOIOSO(A741) - < Sez. urbana A - Foglio 3 - Particella 1022 - Subalterno 3 >
VIA SPINELLI ALTIERO n. 5 Piano T

Ultima planimetria in atti