Agenzia delle Entrate
CATASTO FABBRICATI
Ufficio Provinciale di
Pavia

Dichiarazione protocollo n. PV0139386 del 22/12/2017

Planimetria di u.i.u. in Comune di Gambolo'

Via Gruvala civ. 24


Identificativi Catastali:
Sezione:
Foglio: 26
Particella: 4102
Subalterno: 4

Compilata da:
Rinaldi Francesca

Iscritto all'albo:
Geometri

Prov. Pavia N. 3062

Scheda n. 1 Scala 1:200

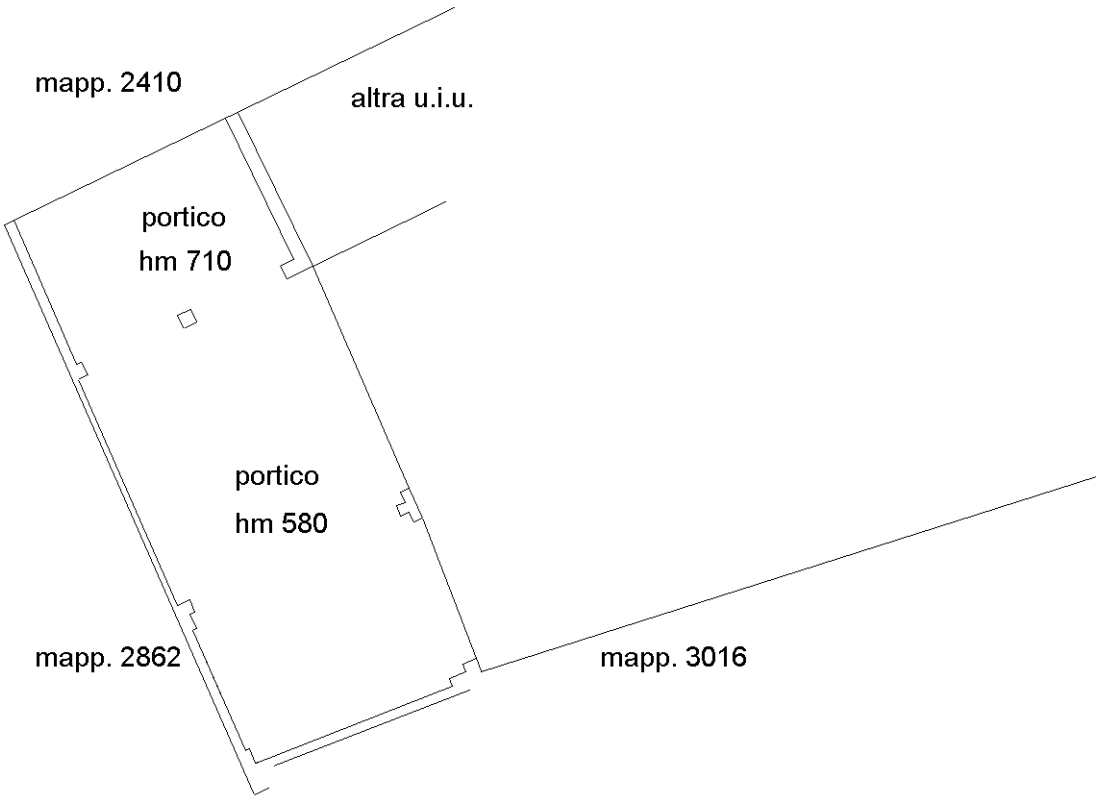

PIANO TERRA

10 metri

Catasto dei Fabbricati - Situazione al 13/01/2025 - Comune di GAMBOLO'(D901) - < Foglio 26 - Particella 4102 - Subalterno 4 >
VIA GRUVALA n. 24 Piano T

Ultima planimetria in atti