

MODULARIO  
F. rig. rend. 497




MINISTERO DELLE FINANZE  
DIREZIONE GENERALE DEL CATASTO E DEI SS.TT.EE.  
**CATASTO EDILIZIO URBANO** (RDL 13-4-1939, n. 652)

MOD. BN (CEU)

LIRE  
**250**

Planimetria di u.i.u. in Comune di Mercallo via Genova civ. ....

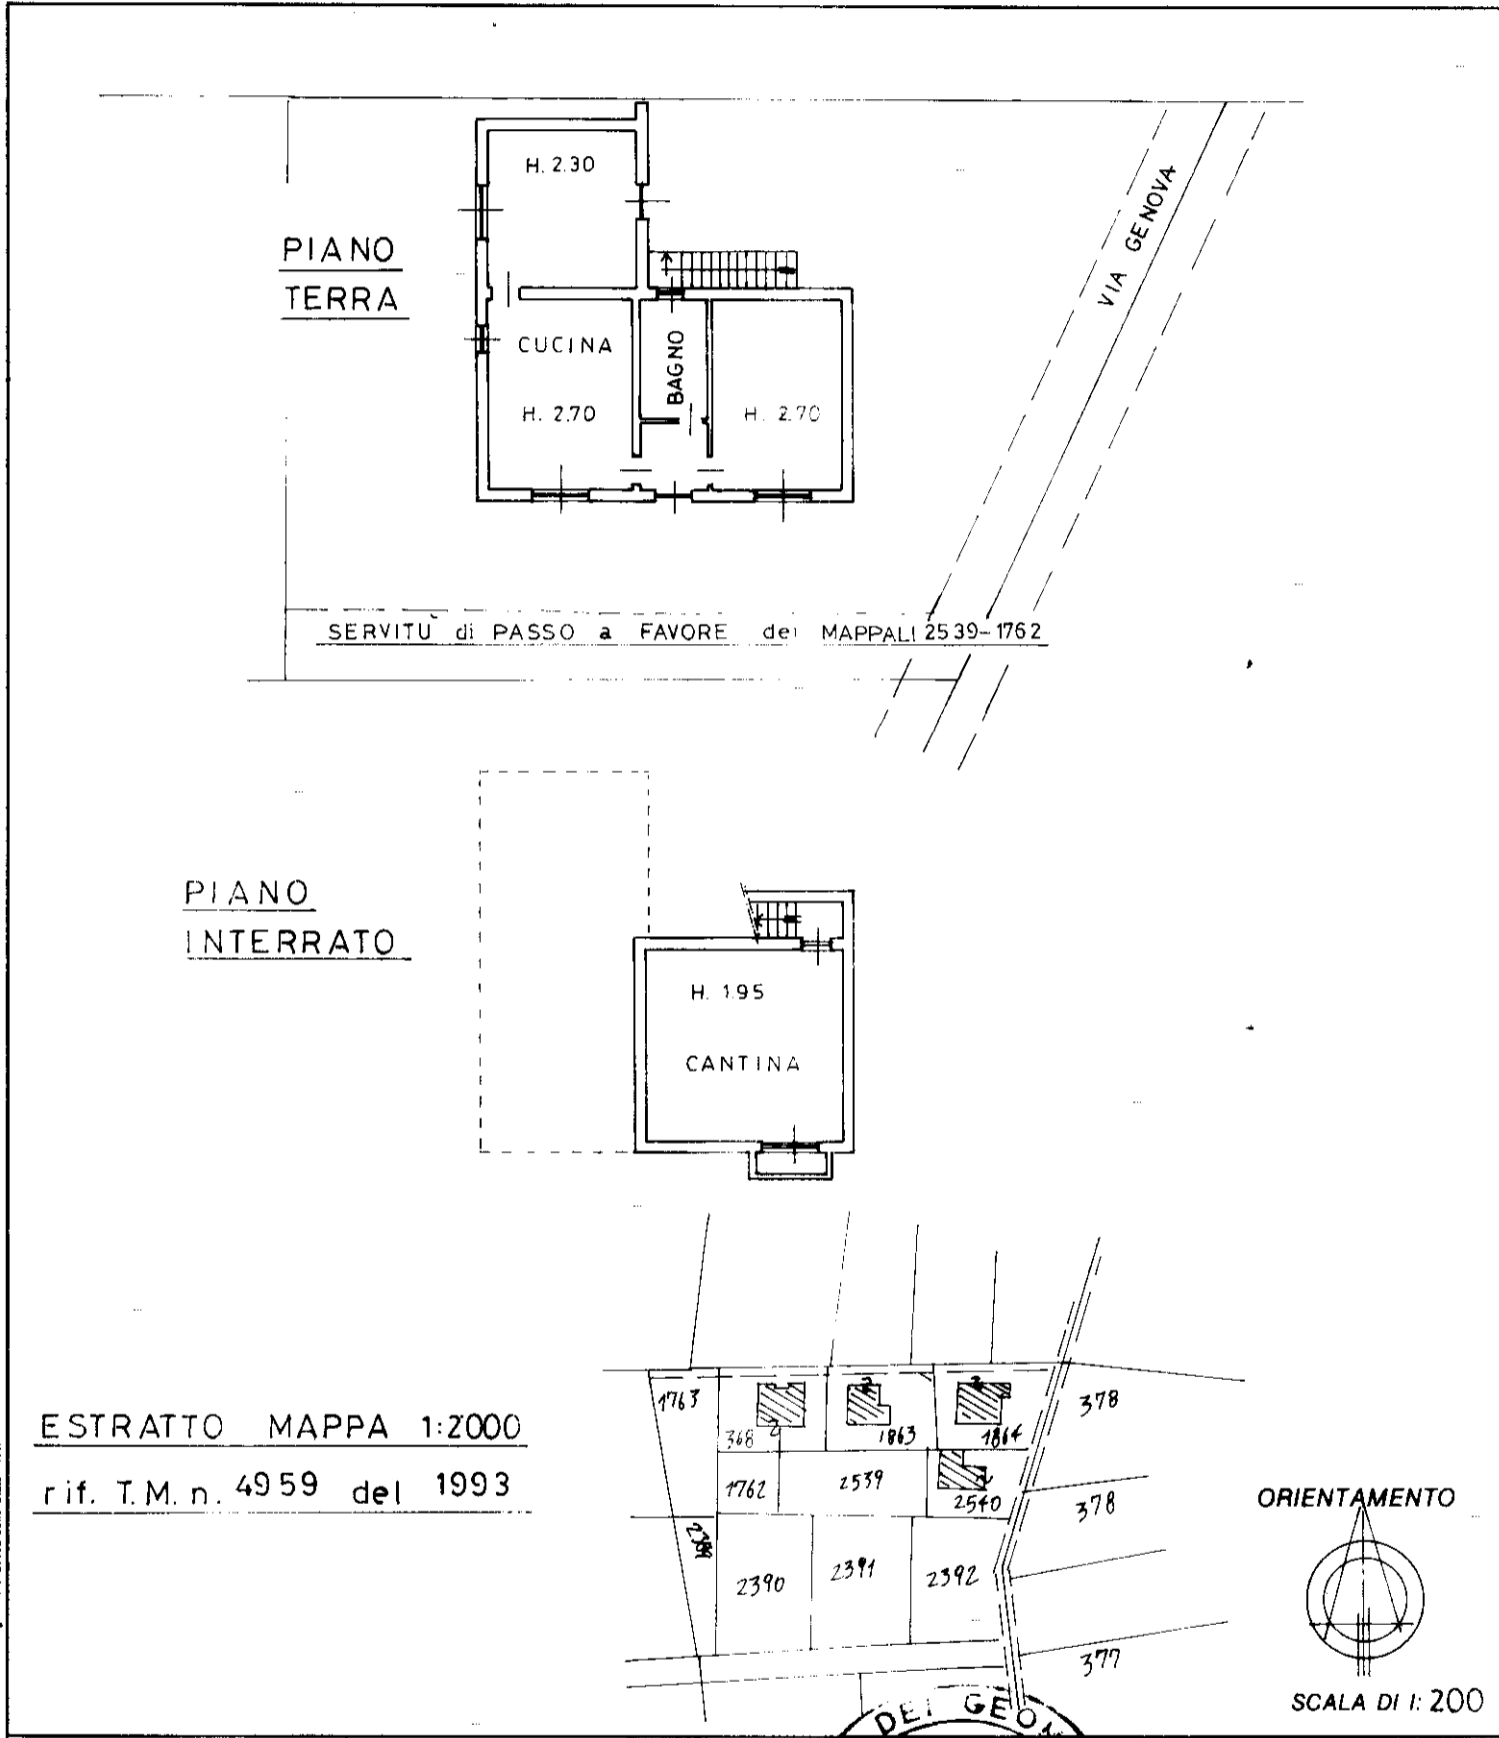

Roma - Istituto Poligrafico e Zecca dello Stato - P.V.

Dichiarazione di N.C.   
Denuncia di variazione

Identificativi catastali  
F. 7  
n. 2540 sub .....

Compilata dal geometra  
(Titolo, cognome e nome)  
TESTOLIN GIORGIO  
Iscritto all'albo de i geometri  
della provincia di Novara n. 2029  
data 12-10-93 Firma Testolin Giorgio



RISERVATO ALL'UFFICIO

A0731 t