

**ELABORATO PLANIMETRICO**Compilato da:  
Battaini FrancoIscritto all'albo:  
Geometri

Prov. Varese

N. 1626

**Agenzia del Territorio  
CATASTO FABBRICATI  
Ufficio Provinciale di  
Varese**

Comune di Venegono Inferiore

Sezione: Foglio: 10







Particella: 4685

Protocollo n. VA0216519 del 22/09/2005

Tipo Mappale n. 132759 del 21/06/2005

Dimostrazione grafica dei subalerni

Scala 1 : 500

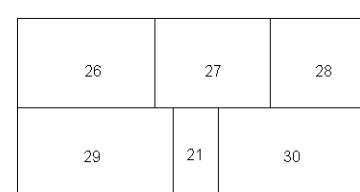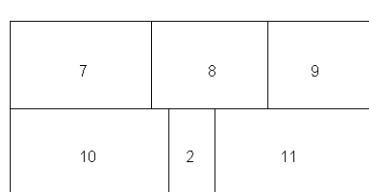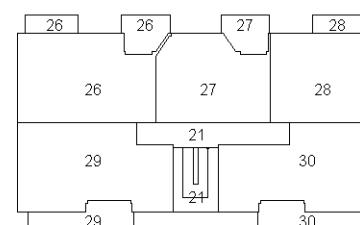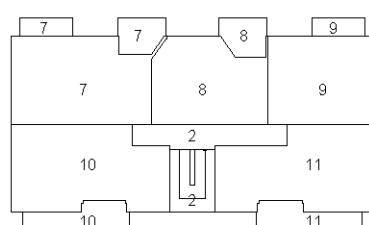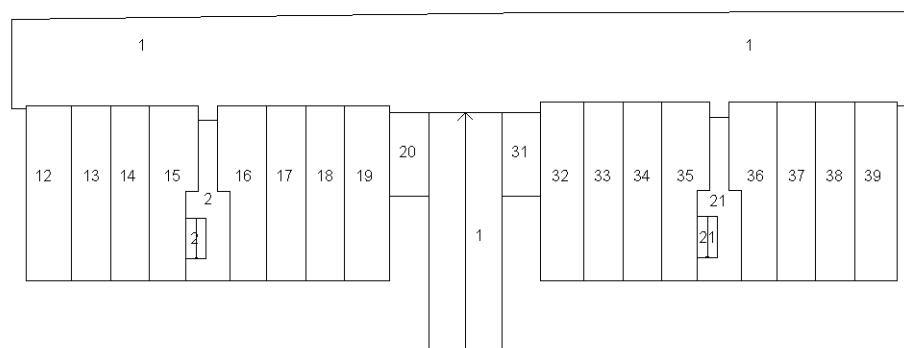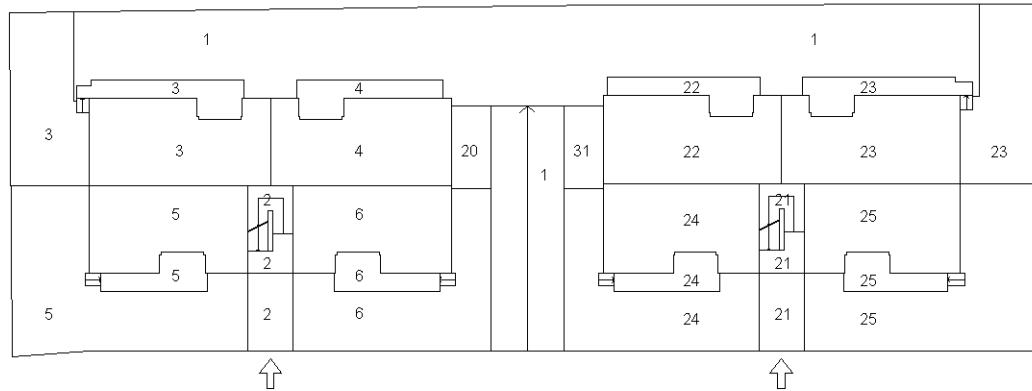

Ultima planimetria in atti

Data: 26/08/2025 - n. T39774 - Richiedente: Telematico

Totale schede: 1 - Formato di acquisizione: A4(210x297) - Formato stampa richiesto: A4(210x297) - Fattore di scala non utilizzabile

