Data presentazione: 22/05/1961 - Data: 08/11/2024 - n. T293463 - Richiedente: BGNGCM49E02D951G

Catasto dei Fabbricati - Situazione al 08/11/2024 - Comune di ANGERA(A290) - < Sez. urbana AN - Foglio 11 - Particella 5541 - Subalterno 4 >
VIA MILANO n. 35 Piano S - 1

MODULARIO F. Cat. N.T. N. 400

4

Inquilino : PALLADINI Camillo

MINISTERO DELLE FINANZE

DIREZIONE GENERALE DEL CATASTO E DEI SERVIZI TECNICI ERARIALI

Mod. A (Nuovo Catasto Edilizio Urbano)

NUOVO CATASTO EDILIZIO URBANO

(R. DECRETO-LEGGE 13 APRILE 1939, N. 652)

Planimetria dell'immobile situato nel Comune di ANGERA Via PER SESTO CALENDE N.

Ditta GESTIONE I.N.A. CASA di VARESE

Allegata alla dichiarazione presentata all'Ufficio(1) ERARIALE

(1) Tecnico Erariale o Ufficio del Comune

398/ SCHEDA MOD. 1 N. 323036

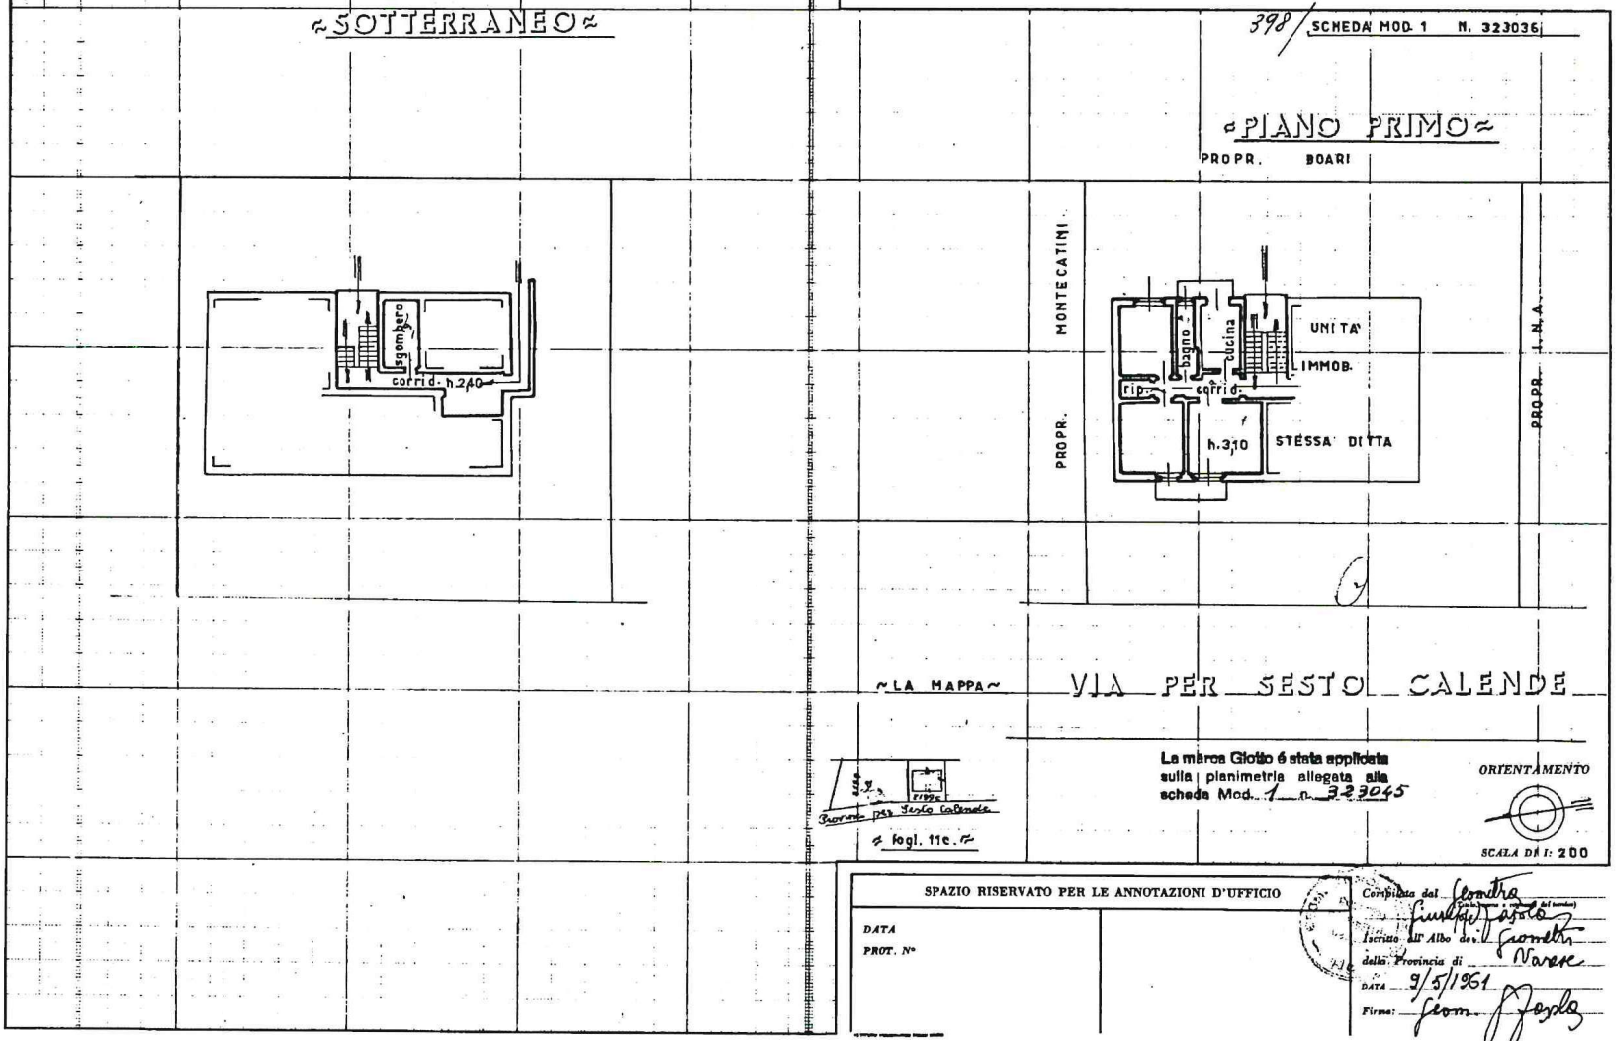

La marca Giotto è stata applicata sulla planimetria allegata alla scheda Mod. 1 n. 323045

ORIENTAMENTO

SCALA DI 1: 200

SPAZIO RISERVATO PER LE ANNOTAZIONI D'UFFICIO

DATA

PROT. N°

Compilata dal Geometra Giulio Fossa

Iscritto all'Albo dei Geometri della Provincia di Varese

DATA 9/5/1951

Firma: Geom. Fossa

Data presentazione: 22/05/1961 - Data: 08/11/2024 - n. T293463 - Richiedente: BGNGCM49E02D951G
Totale schede: 1 - Formato di acquisizione: fuori standard (420X594) - Formato stampa richiesto: A3(297x420)
Unità planimetria in atti