

N=5091000

E=1478800


1 Particella: 1528

Comune: (VA) BREZZO DI BEDERO
Foglio: 905 All. C


Scala originale: 1:1000
Dimensione cornice: 1164.000 x 828.000 metri

21-Nov-2024 9:2:45
Protocollo pratica T43909/2024


Firmato Da: BINI LUCA Emesso Da: ARUBAPEC S.P.A. NG CA 3 Serial#: 77c9bd85ef64b64ef6087473c3b02de3

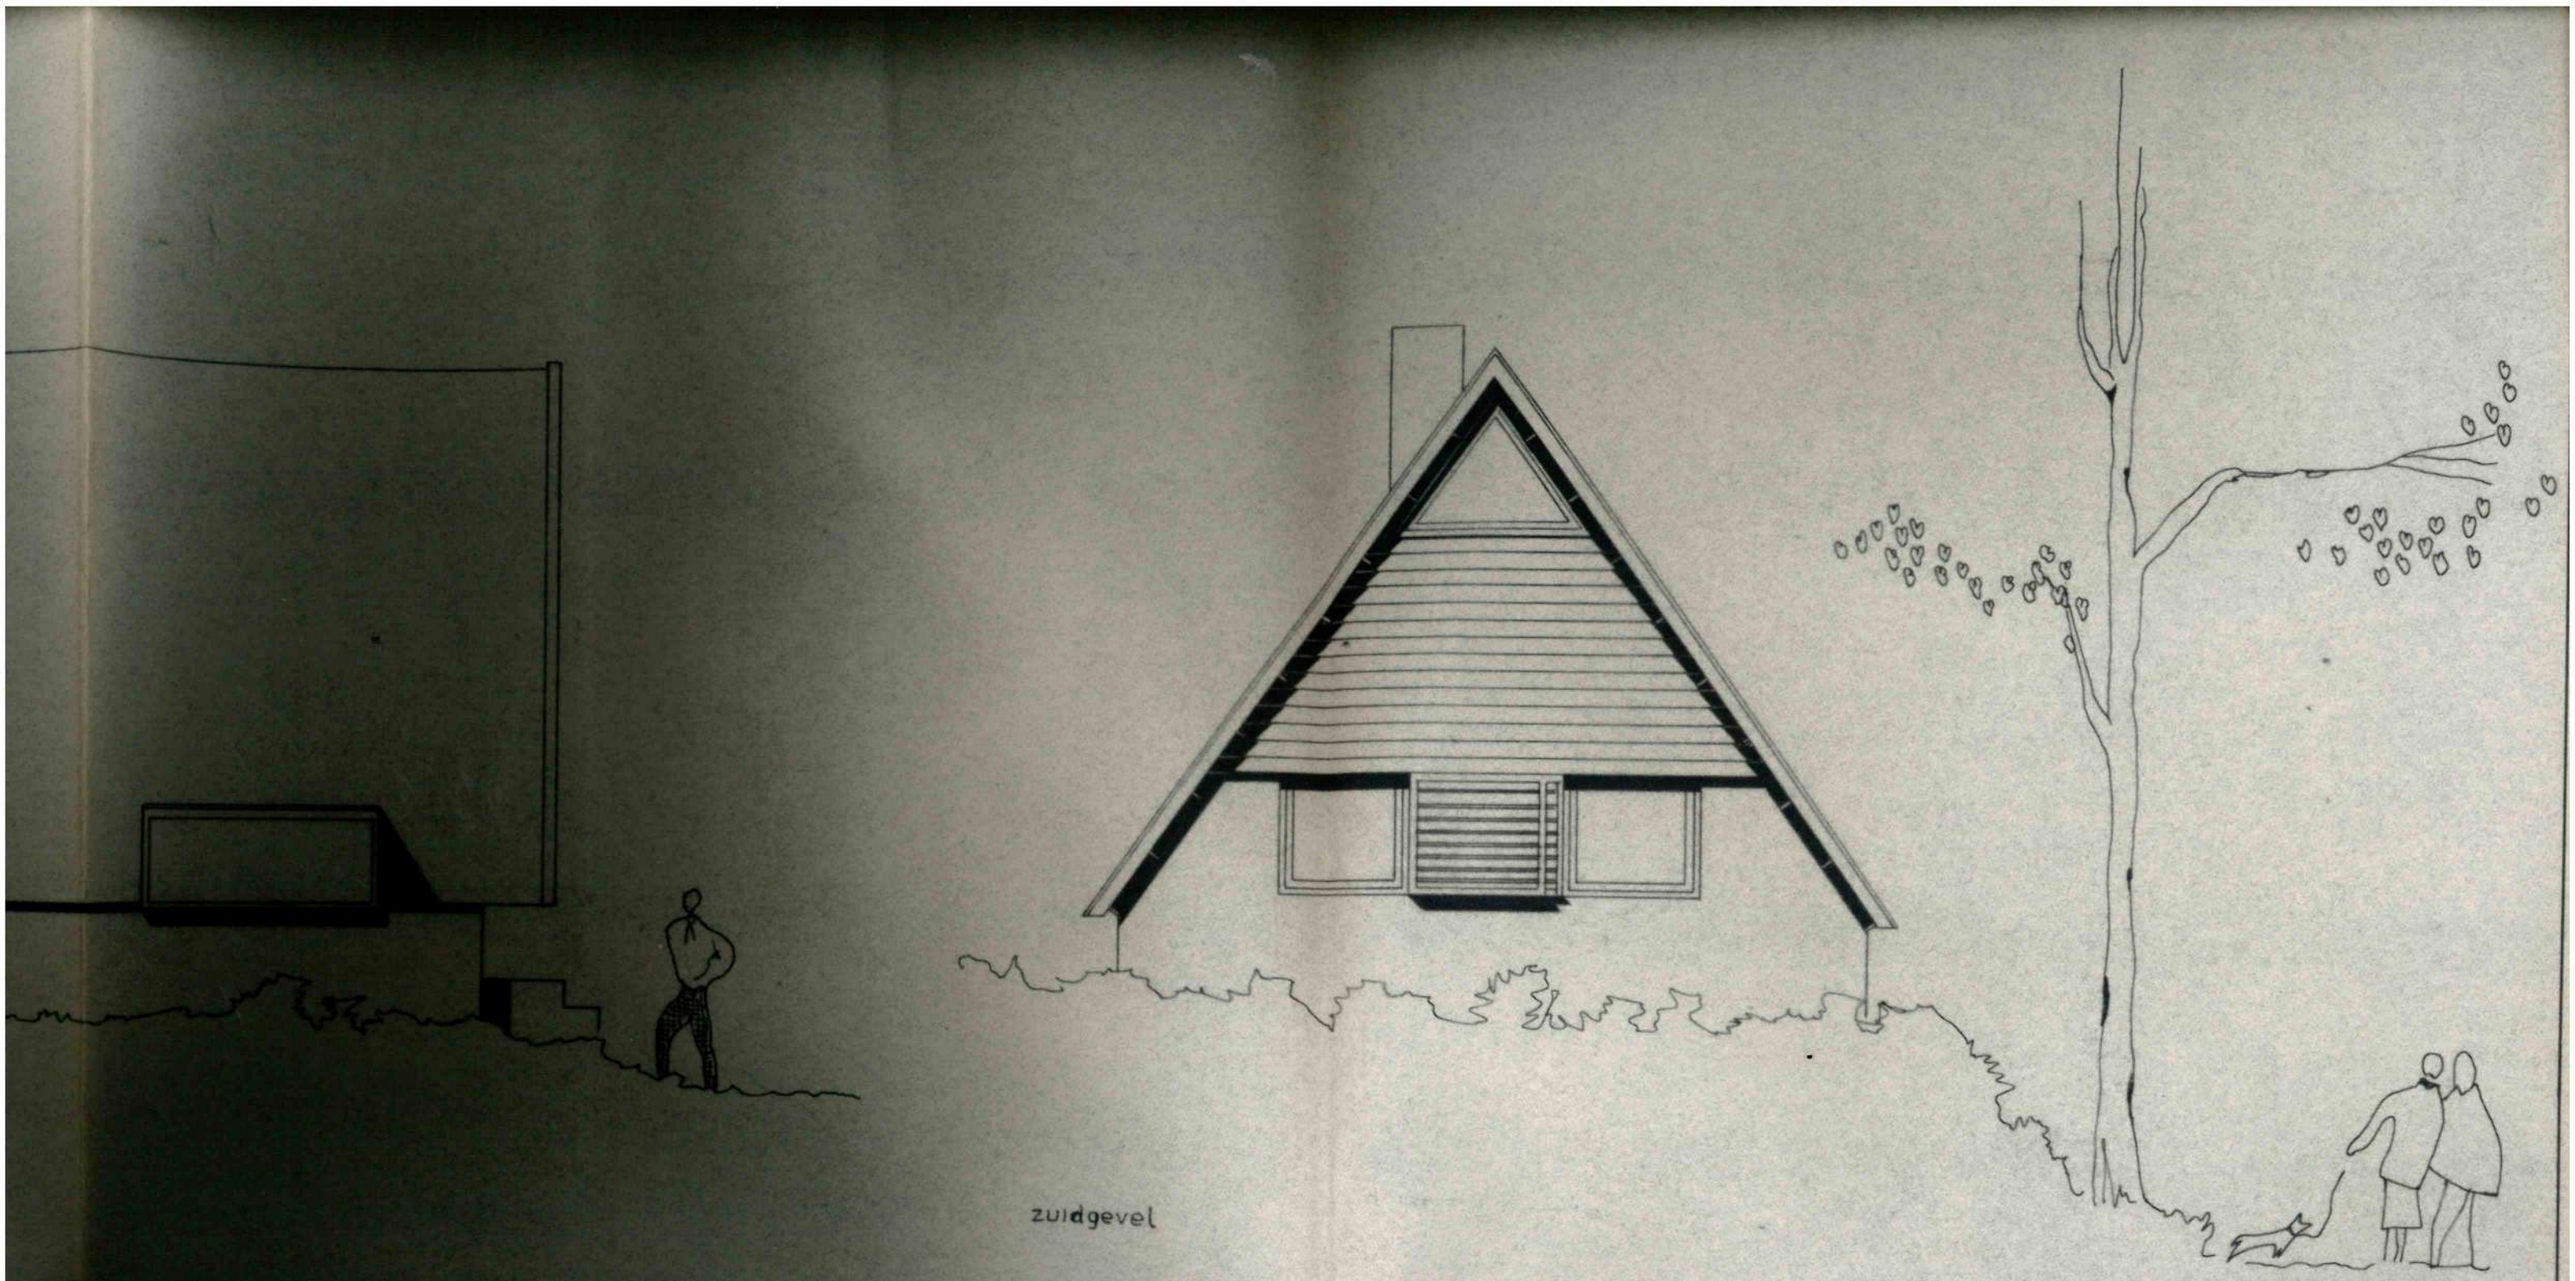


zuidgevel

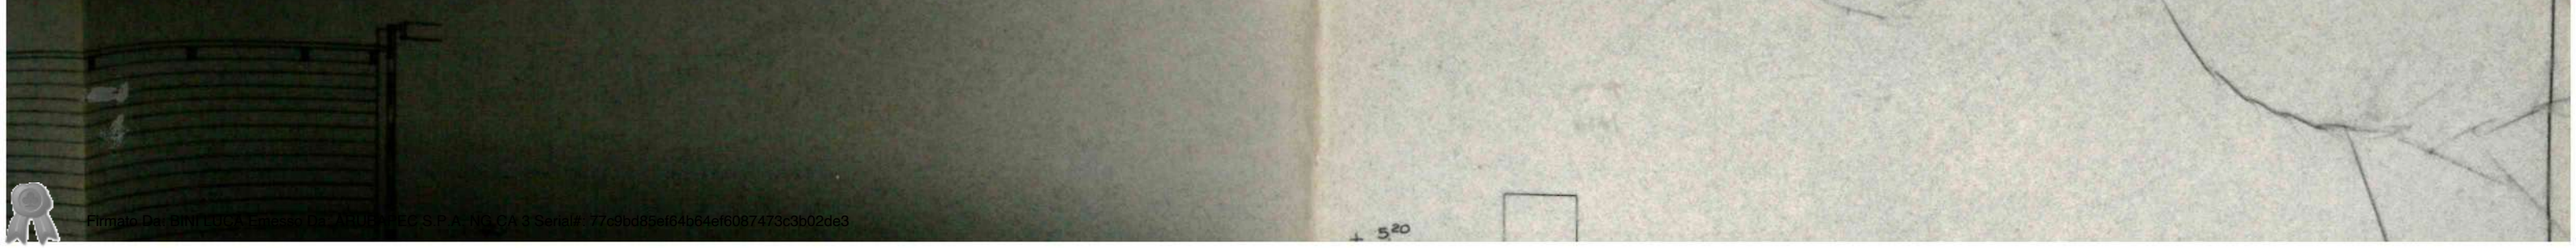

Firmato Da: BINI LUCA Emesso Da: ARUBAPEC S.P.A. NG CA 3 Serial#: 77c9bd85ef64b64ef6087473c3b02de3

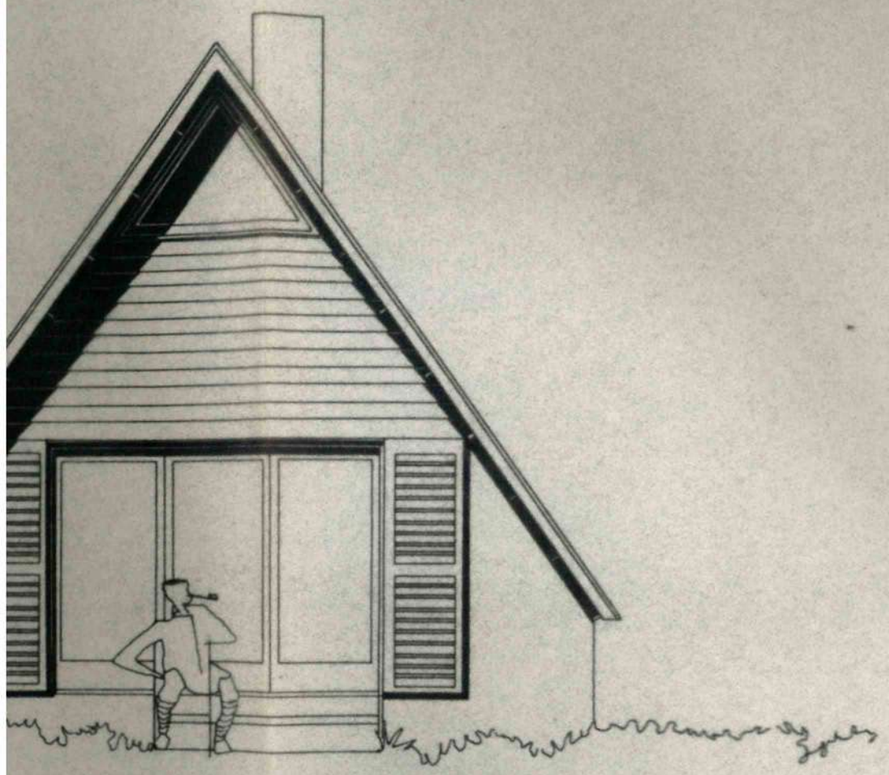

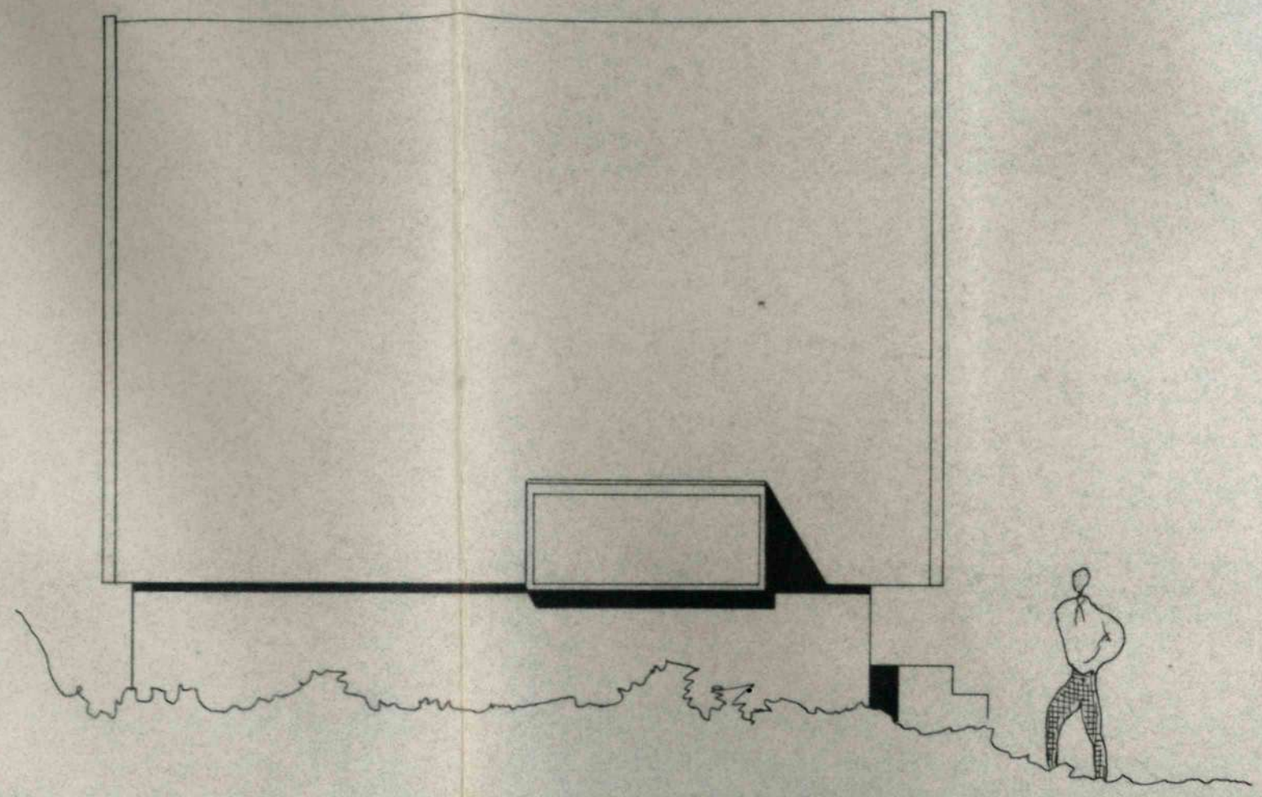


oostgevel

zuidge







Firmato Da: BINI LUCA Emesso Da: ARUBAPEC S.P.A. NG CA 3 Serial#: 77c9bd85ef64b64ef6087473c3b02de3

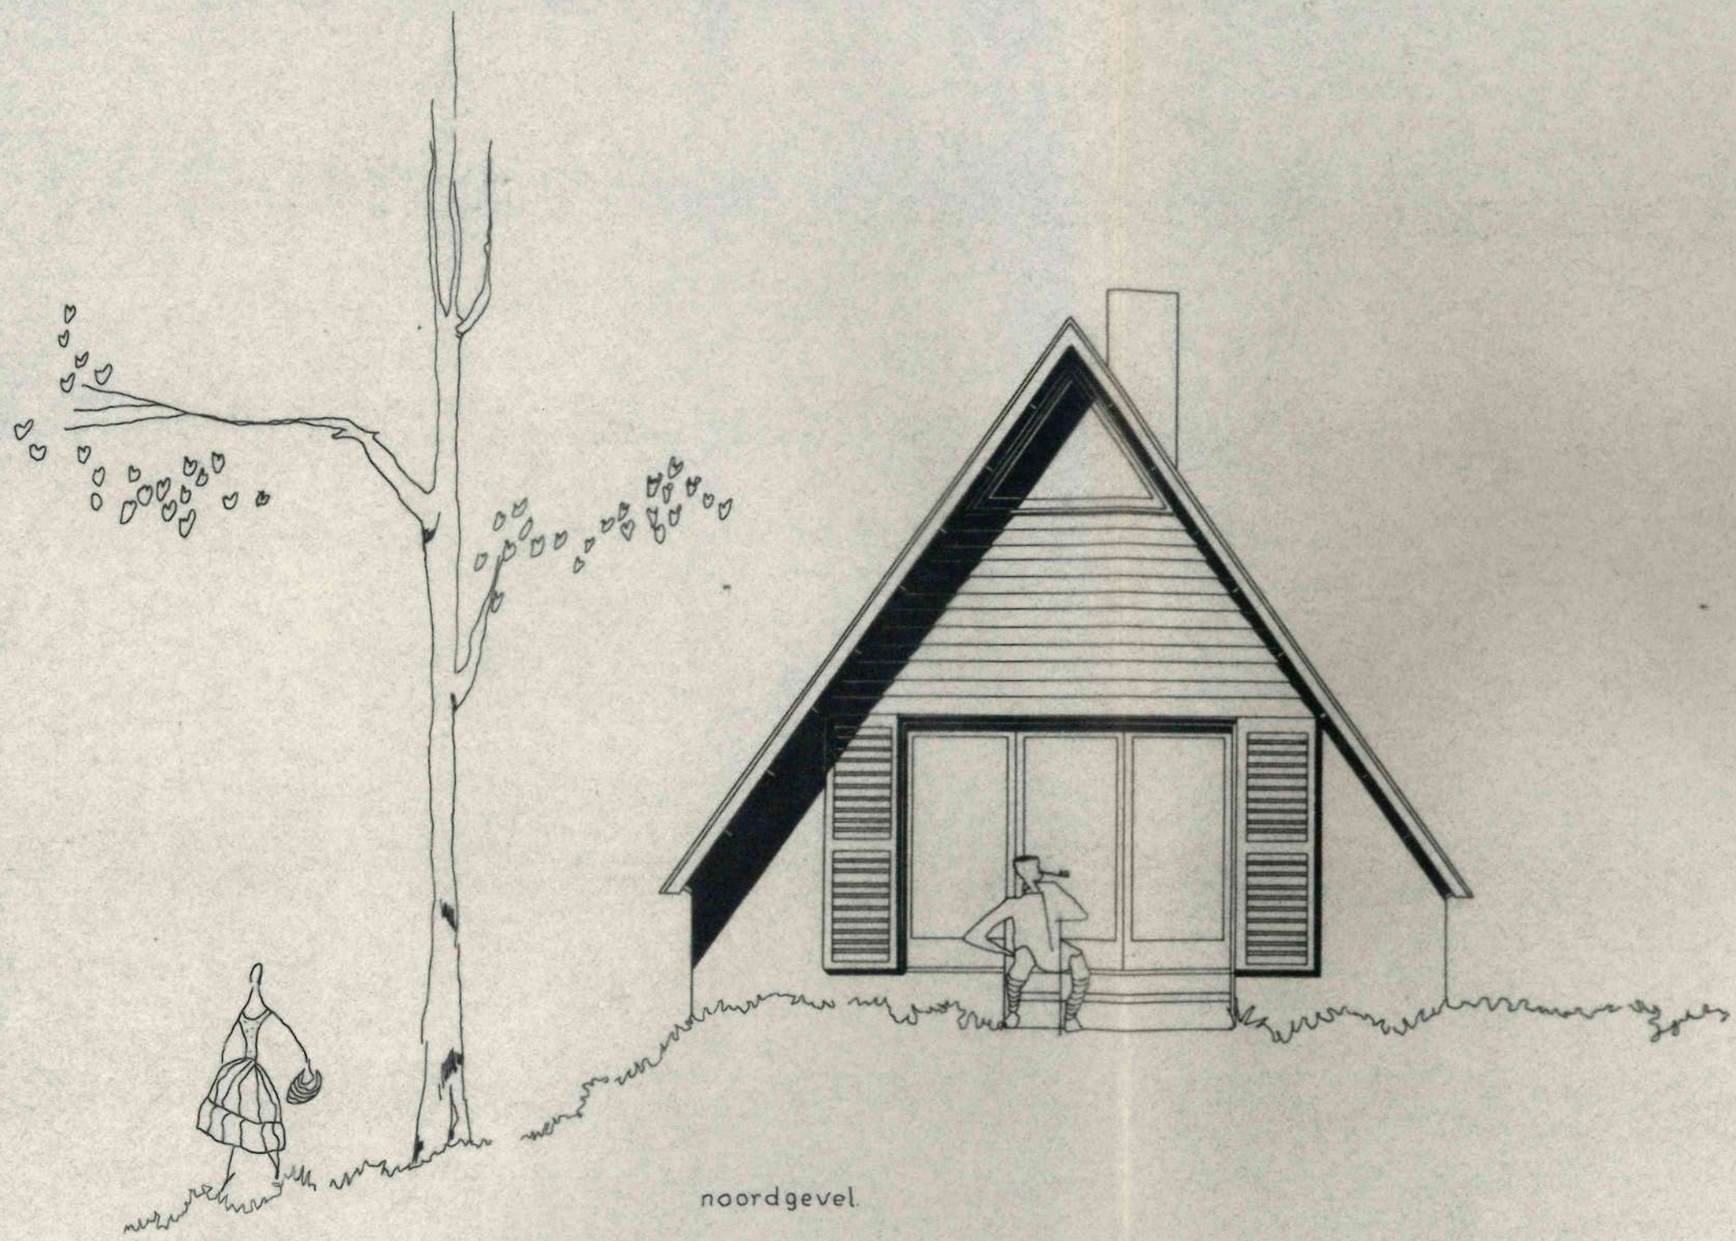


noordgevel

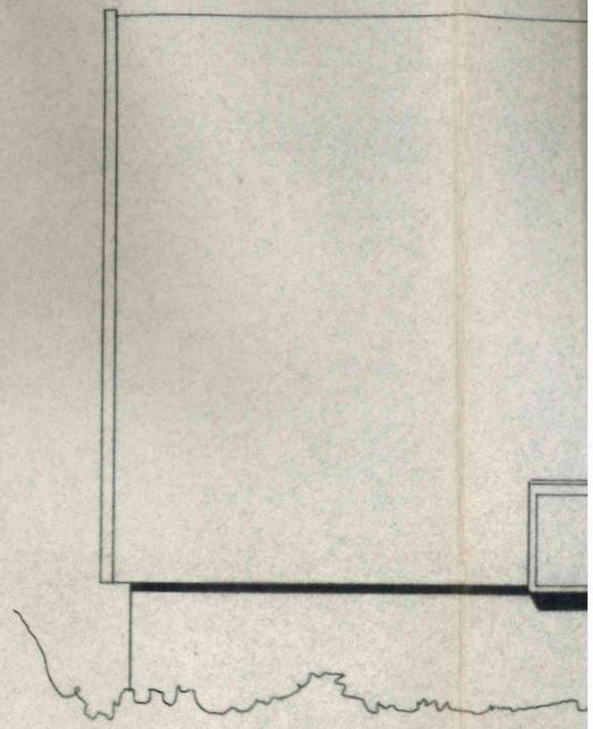

oostgevel

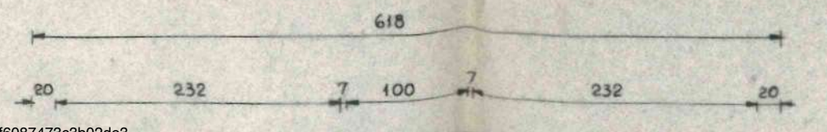

Firmato Da: BINI LUCA Emesso Da: ARUBAPEC S.P.A. NG CA 3 Serial#: 77c9bd85ef64b64ef6087473c3b02de3

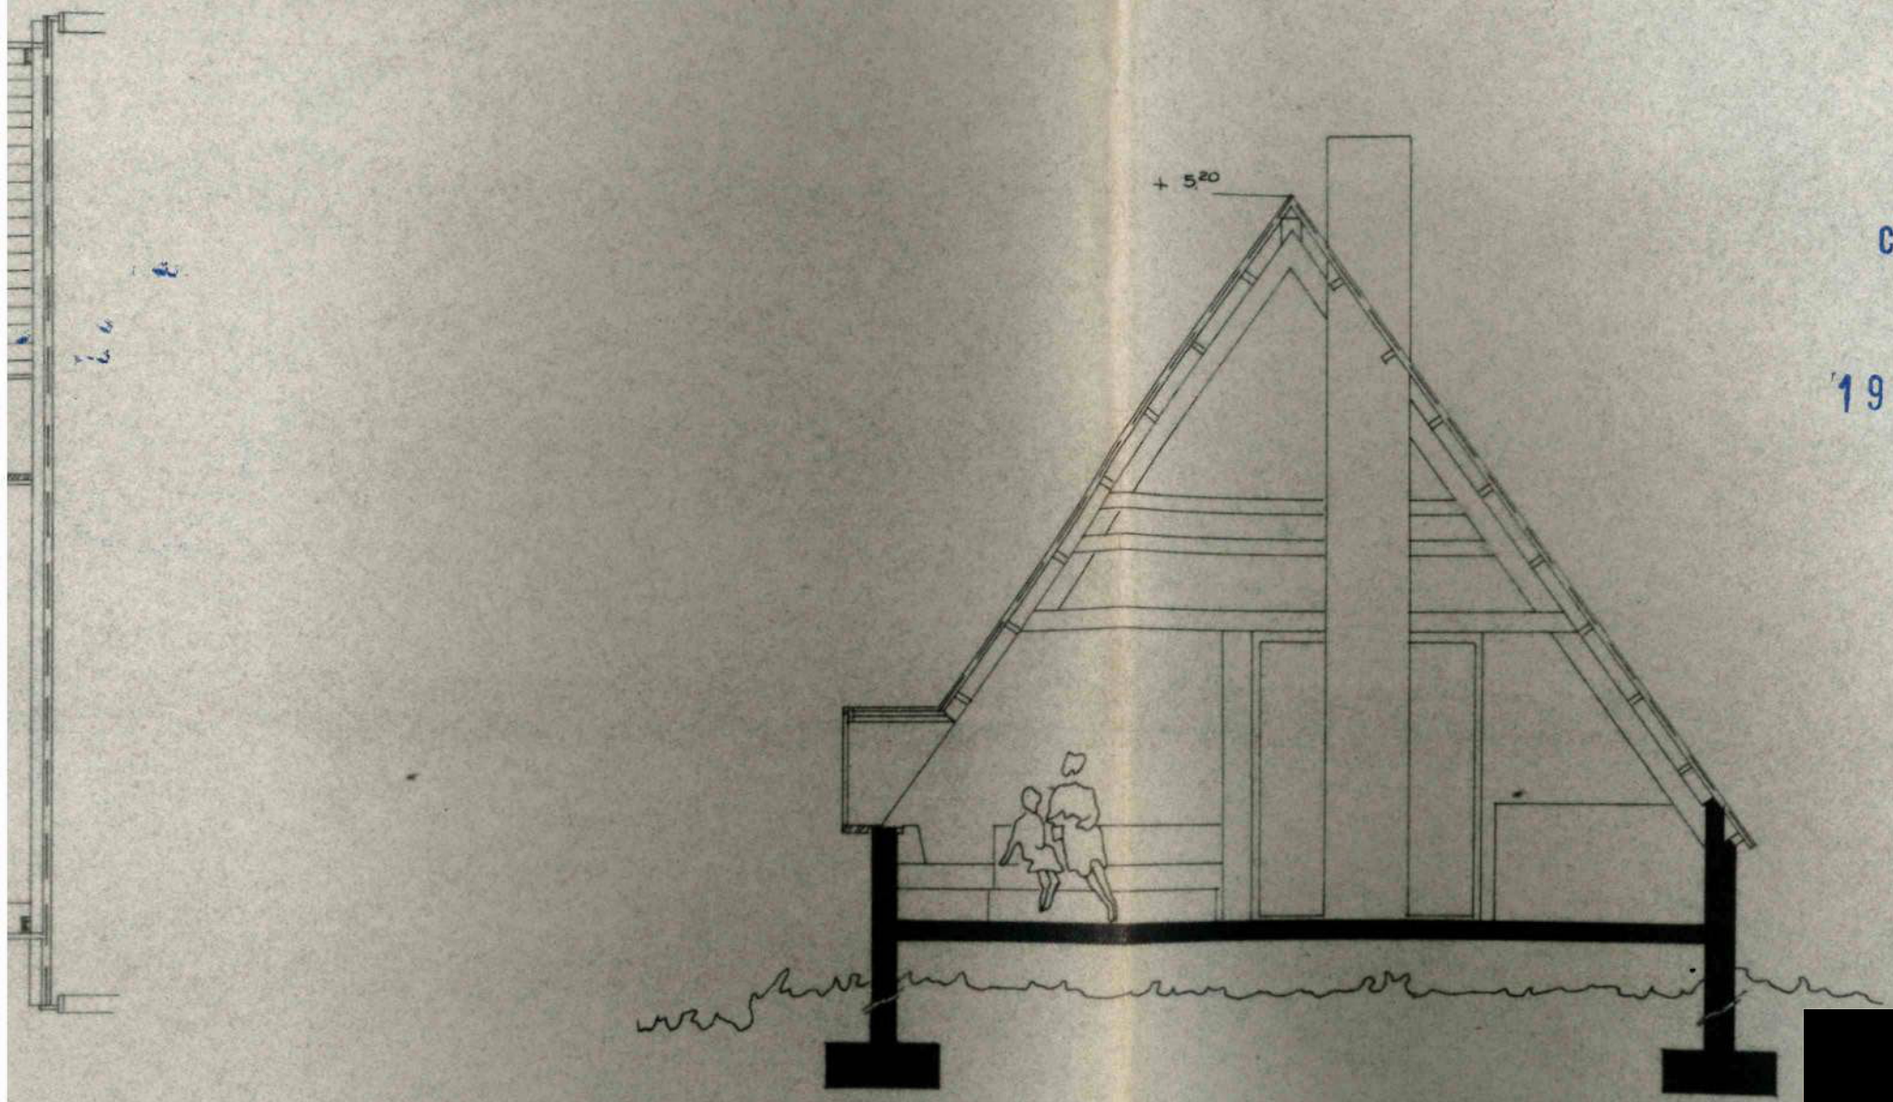

doorsnede.

COMUNE DI BREZZO DI BEDERO
Provincia di Varese

19 NOV. 1966

IL SINDACO

Comune di Brezzo di Bedero Prov. di Varese


[redacted]

letto E 55


[redacted]

Arch. P.M. HOEKSTRA - Geom. A.CASTIGLIONI - Mozzate (C.)

Firmato Da: BINI LUCA Emesso Da: ARUBAPEC S.P.A. NG CA 3 Serial#: 77c9bd85ef64b64ef6087473c3b02de3

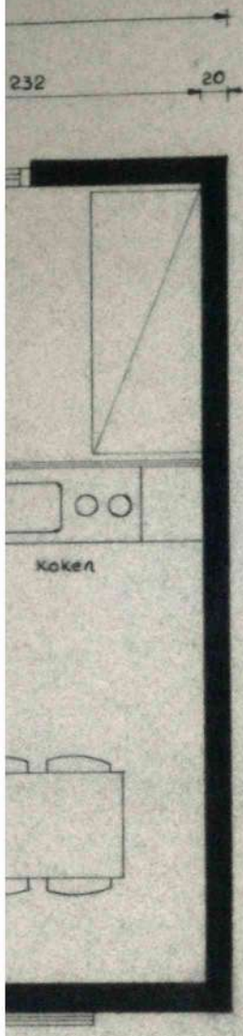



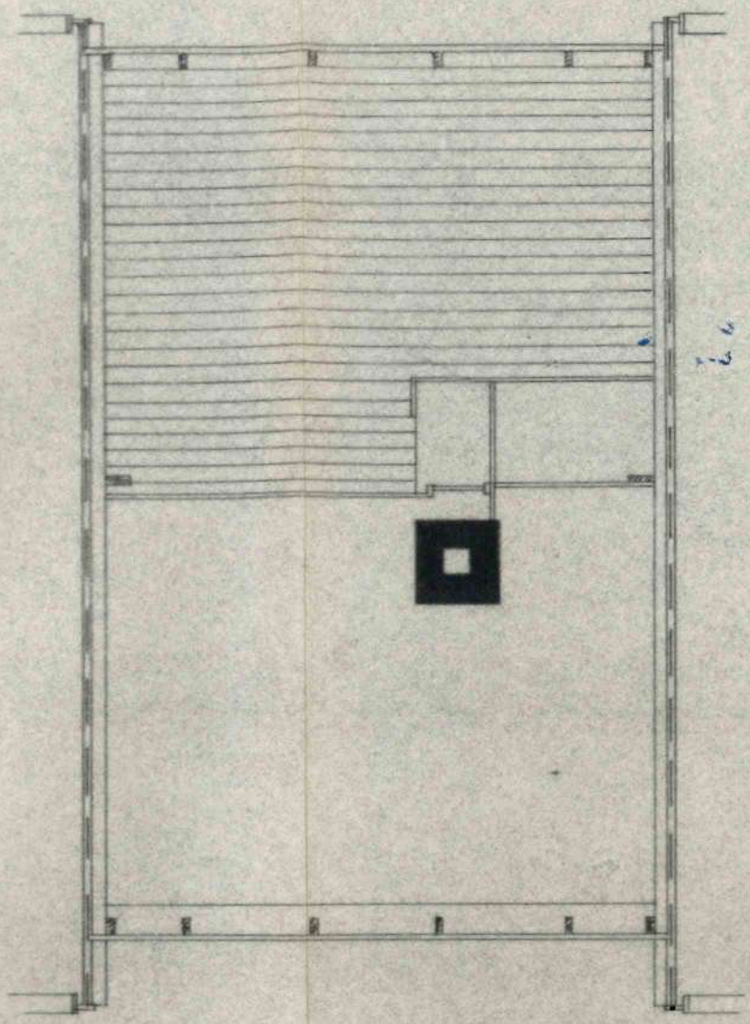


verdieping.




doorsnede.

Firmato Da: BINI LUCA Emesso Da: ARUBAPEC S.P.A. NG CA 3 Serial#: 77c9bd85ef64b64ef6087473c3b02de3

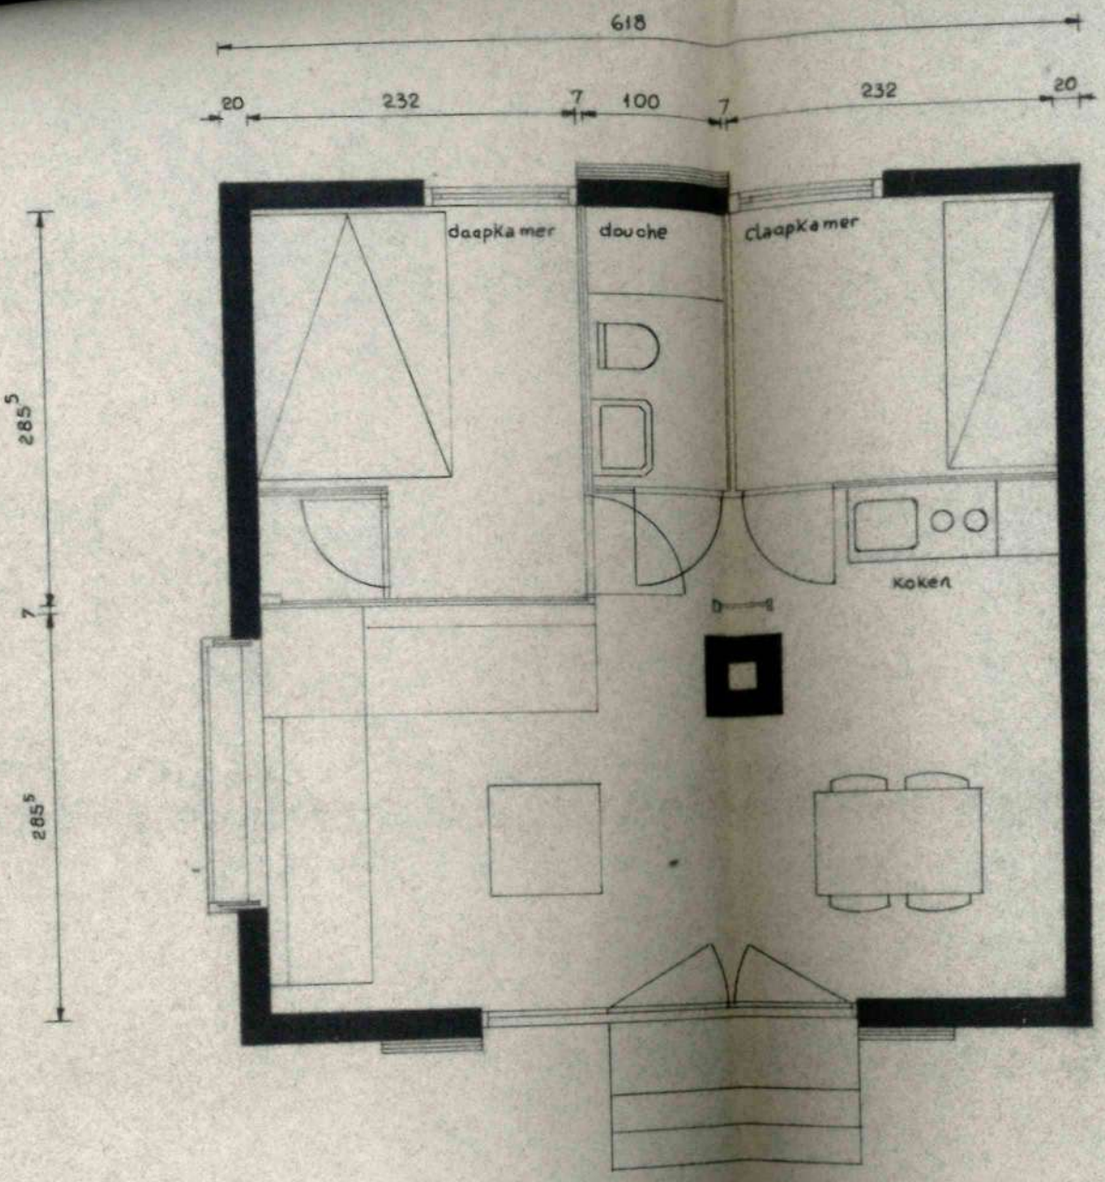



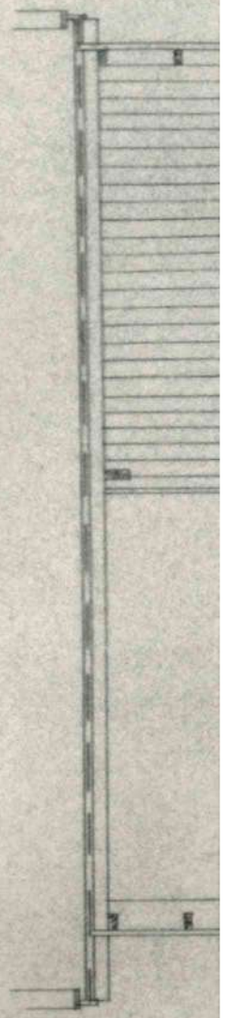

begane grond.

verdiep

Firmato Da: BINI LUCA Emesso Da: ARUBAPEC S.P.A. NG CA 3 Serial#: 77c9bd85ef64b64ef6087473c3b02de3