

Documentazione fotografica -

Sottotetto piano terzo



Foto 1



Foto 2



Foto 3



Foto 4



Foto 5



Foto 6



Foto 7



Foto 8

Garage piano terra



Foto 1

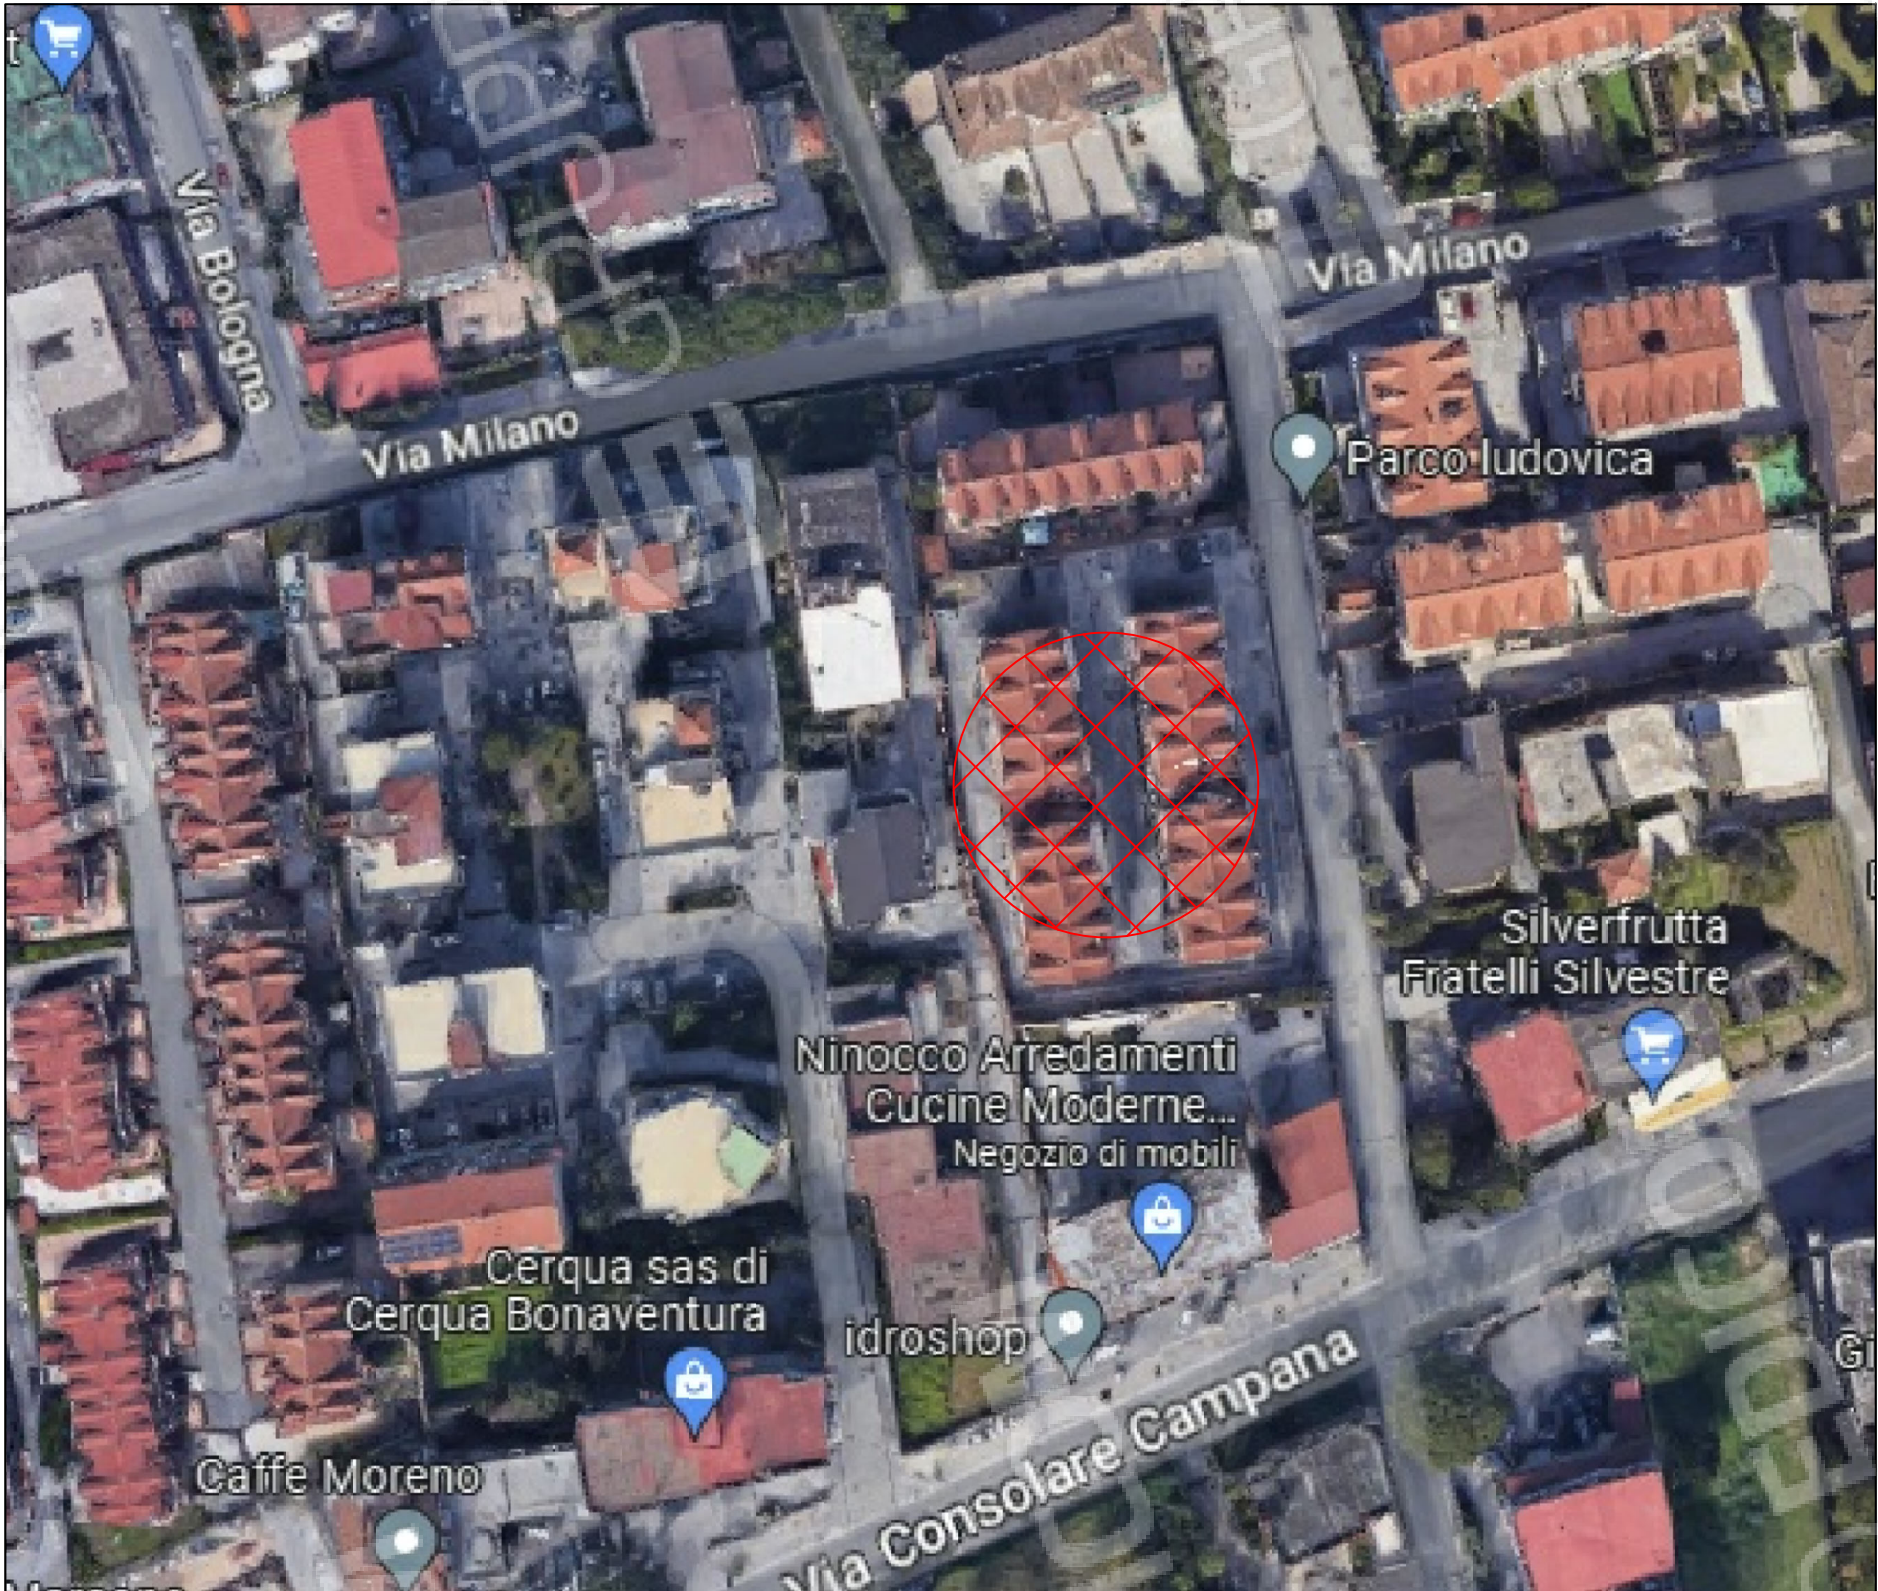


Foto 2

Vittorio Merito architetto via Gennaro Serra, 75 - 80132 Napoli		
TRIBUNALE DI NAPOLI NORD sezione EE.II. - Giudice dott.ssa Fabrizia FIORE Procedura Esecutiva R.G.E.: 350/2021		
Rilievo architettonico unità immobiliare		
Via Campana n.293 - Scala B - Piano 3 VILLARICCA (NA)		
Il Tecnico	inquadramento	
	Data giugno 2023	Fuori Scala

ELABORATO

1



Vittorio Merito architetto
via Gennaro Serra, 75 - 80132 Napoli

TRIBUNALE DI NAPOLI NORD
sezione EE.II. -
Giudice dott.ssa Fabrizia FIORE
Procedura Esecutiva R.G.E.: 350/2021

Rilievo architettonico unità immobiliare


Via campana n.293 - Scala B - Piano 3
VILLARICCA (NA)

Il Tecnico

individuazione ambienti	
Data giugno 2023	Fuori Scala

ELABORATO

2

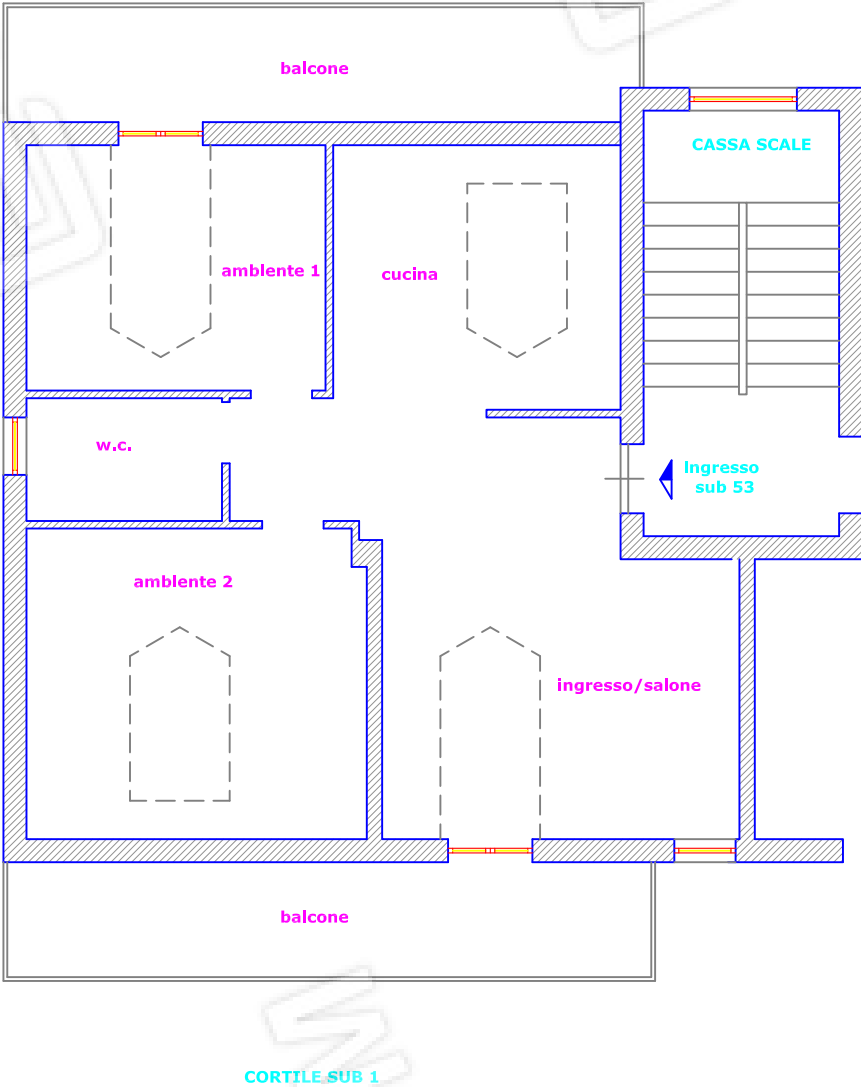

Vittorio Merito architetto
via Gennaro Serra, 75 - 80132 Napoli

TRIBUNALE DI NAPOLI NORD
sezione EE.II. -
Giudice dott.ssa Fabrizia FIORE
Procedura Esecutiva R.G.E.: 350/2021

Rilievo architettonico unità immobiliare

Via Campana n.293 - Scala B - Piano 3
VILLARICCA (NA)

Il Tecnico



pianta quote

Data
giugno
2023

Fuori
Scala

ELABORATO

3

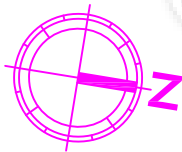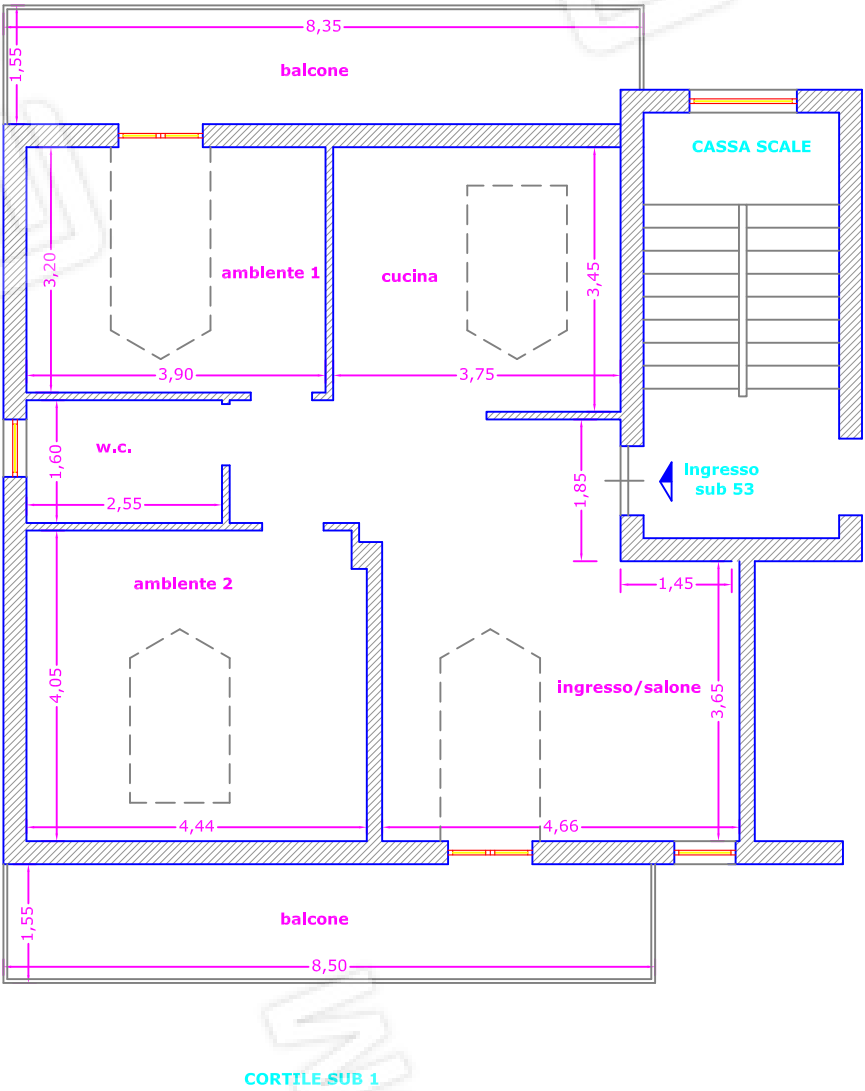

Vittorio Merito architetto
via Gennaro Serra, 75 - 80132 Napoli

TRIBUNALE DI NAPOLI NORD
sezione EE.II. -
Giudice dott.SSA Fabrizia FIORE
Procedura Esecutiva R.G.E.: 350/2021

Rilievo architettonico unità immobiliare


Via Campana n.293 - Scala B - Piano 3
VILLARICCA (NA)

Il Tecnico

pianta foto	
Data giugno 2023	Fuori Scala

ELABORATO

4

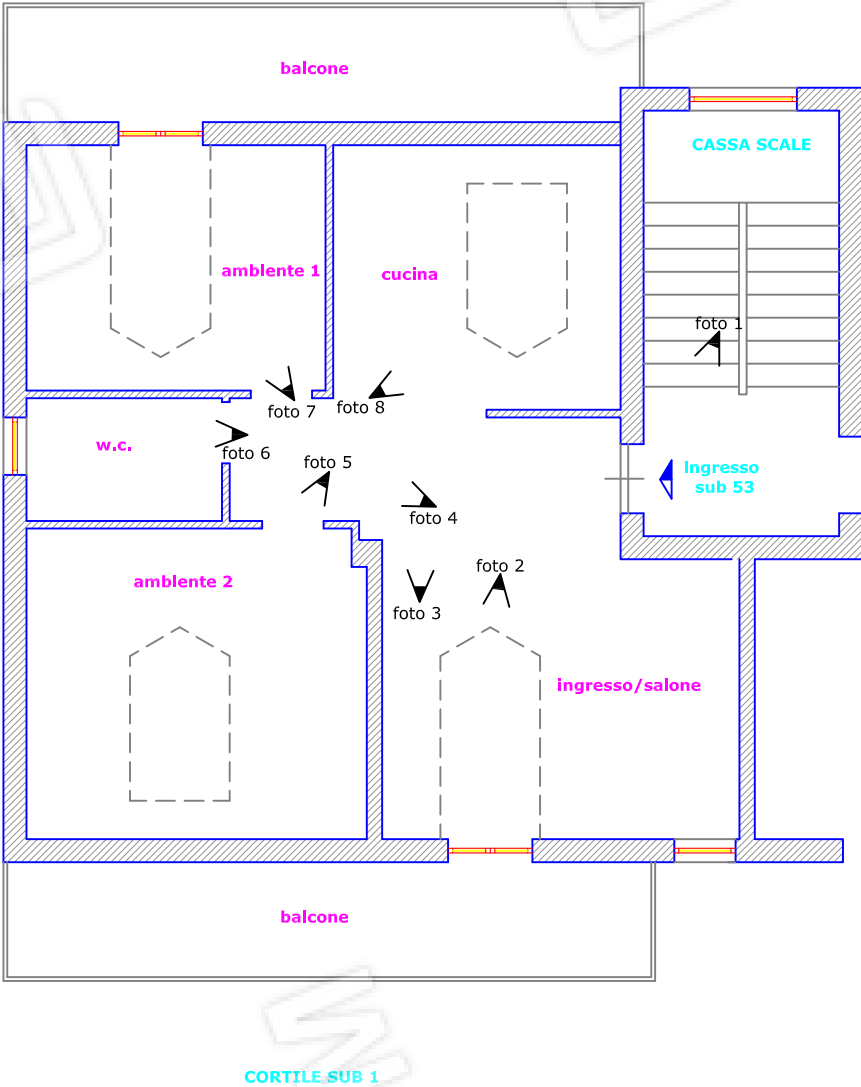

Vittorio Merito architetto
via Gennaro Serra, 75 - 80132 Napoli

TRIBUNALE DI NAPOLI NORD
sezione EE.II. -
Giudice dott.SSA Fabrizia FIORE
Procedura Esecutiva R.G.E.: 350/2021

Rilievo architettonico unità immobiliare

Via Campana n.293 - Scala B - Piano 3
VILLARICCA (NA)

Il Tecnico

sovrapposizione
pianta catastale - rilievo

Data
giugno
2023

Fuori
Scala

ELABORATO

5

Data: 07/04/2023 - n. T146102 - Richiedente: MRTVTR73C30F839W

Agenzia del Territorio
CATASTO FABBRICATI
Ufficio Provinciale di
Napoli


Dichiarazione protocollo n. NA0271652 del 12/05/2006
Planimetria di u.i.u. in Comune di Villaricca
Via Venezia oiv.
Identificativi Catastali:
Sezione:
Foglio: 5
Particella: 758
Subalterno: 53

Scheda n. 1 Scala 1:100

Pianta Piano Terzo

Edificio A Sottotetti

cortile condominiale

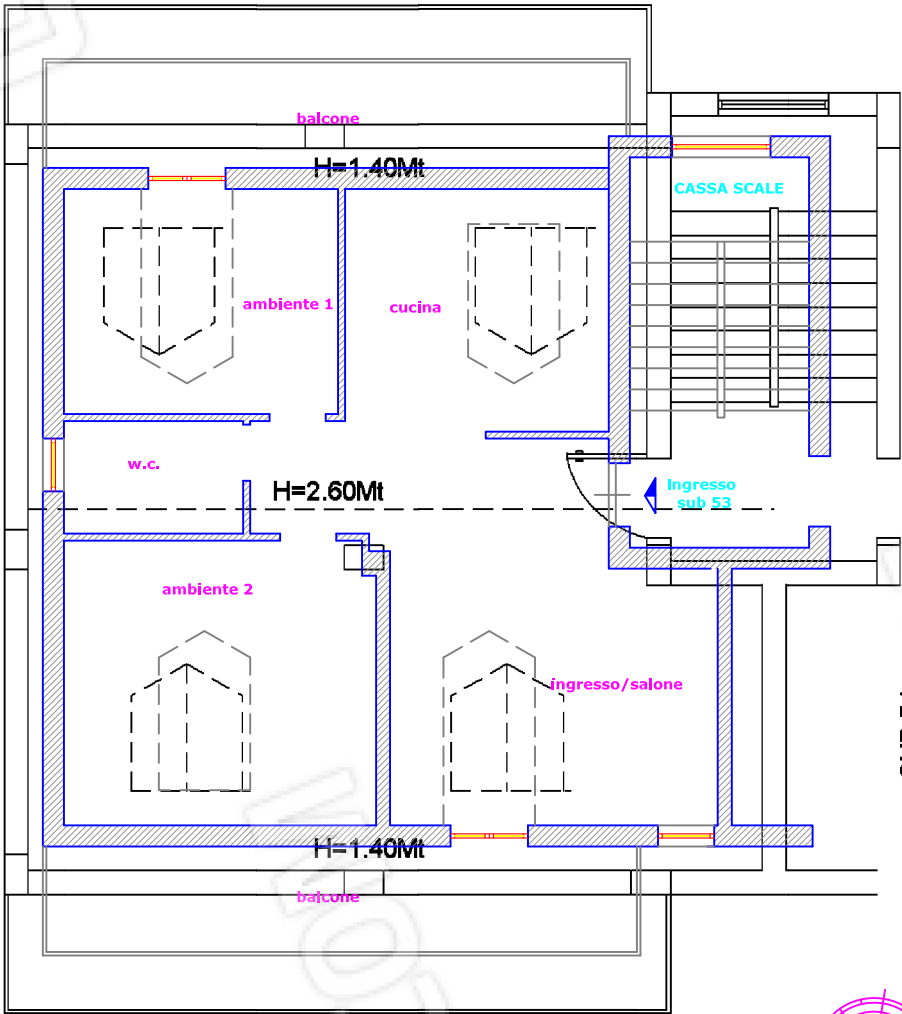

CORTILE SUB 1

cortile condominiale

Ultima planimetria in atti

Data: 07/04/2023 - n. T146102 - Richiedente: MRTVTR73C30F839W

Totale schede: 1 - Formato di acquisizione: A4(210x297) - Formato stampa richiesto: A4(210x297)

Vittorio Merito architetto
via Gennaro Serra, 75 - 80132 Napoli

TRIBUNALE DI NAPOLI NORD
sezione EE.II. -
Giudice dott.SSA Fabrizia FIORE
Procedura Esecutiva R.G.E.: 350/2021

Rilievo architettonico unità immobiliare

Via Campana n.293 - Scala B - Piano 3
VILLARICCA (NA)

Il Tecnico


pianta individuazione
difformità catastali

Data
giugno
2023

Fuori
Scala

ELABORATO


6

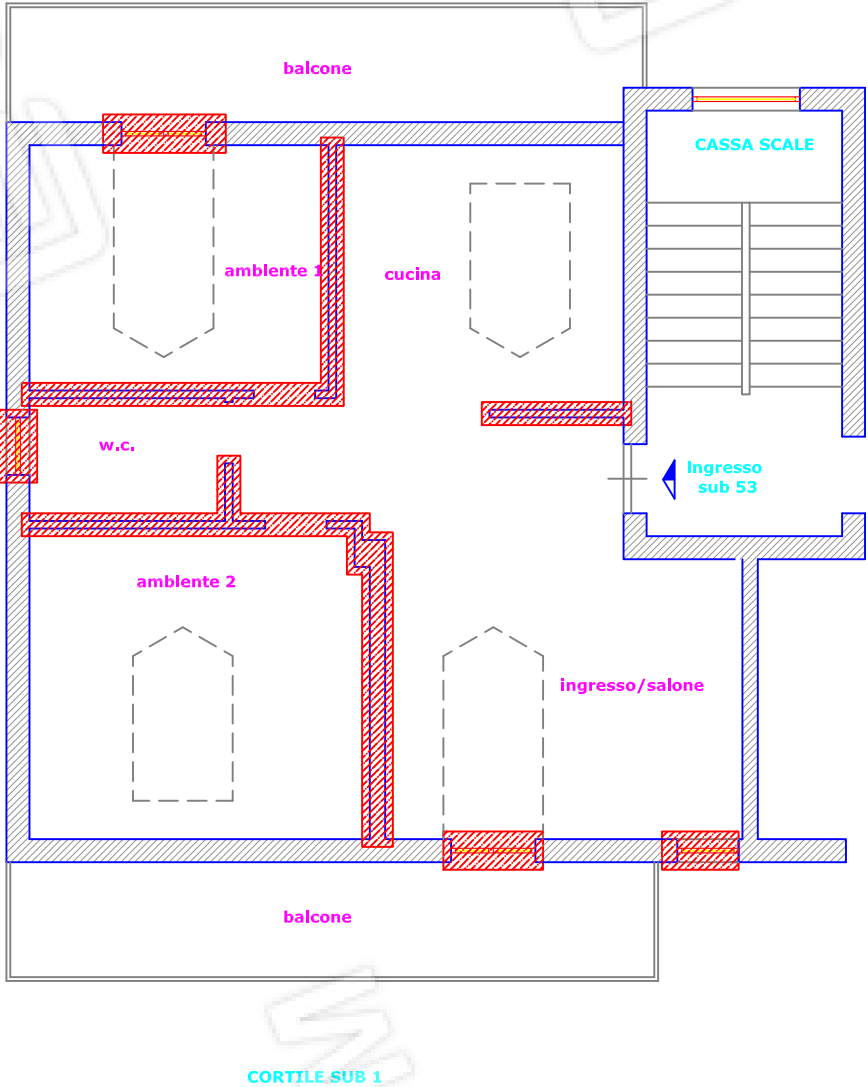

LEGENDA



difformità catastali riscontrate

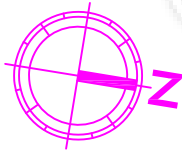

Vittorio Merito *architetto*
via Gennaro Serra, 75 - 80132 Napoli

TRIBUNALE DI NAPOLI NORD
sezione EE.II. -
Giudice dott.SSA Fabrizia FIORE
Procedura Esecutiva R.G.E.: 350/2021

Rilievo architettonico unità immobiliare

Via Campana n.293 - Piano T
VILLARICCA (NA)

Il Tecnico



individuazione
ambienti

Data
settembre
2023

Fuori
Scala

ELABORATO

2

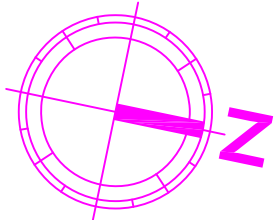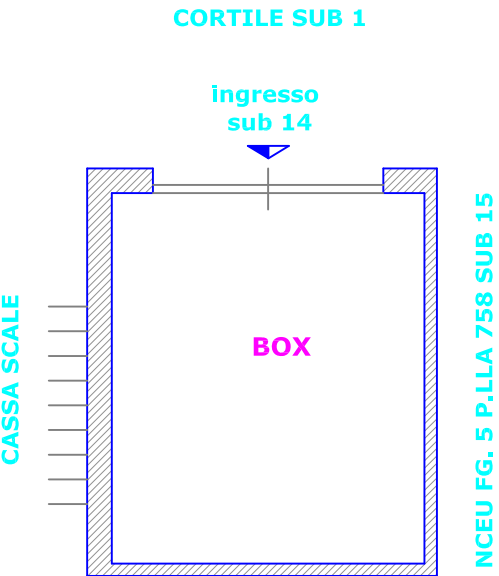

Vittorio Merito architetto
via Gennaro Serra, 75 - 80132 Napoli

TRIBUNALE DI NAPOLI NORD
sezione EE.II. -
Giudice dott.SSA Fabrizia FIORE
Procedura Esecutiva R.G.E.: 350/2021

Rilievo architettonico unità immobiliare

Via Campana n.293 - Piano T
VILLARICCA (NA)

pianta quote



Data
settembre
2023

Fuori
Scala

Il Tecnico

ELABORATO

3

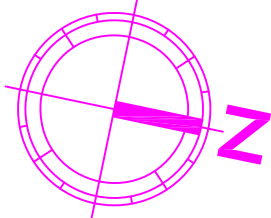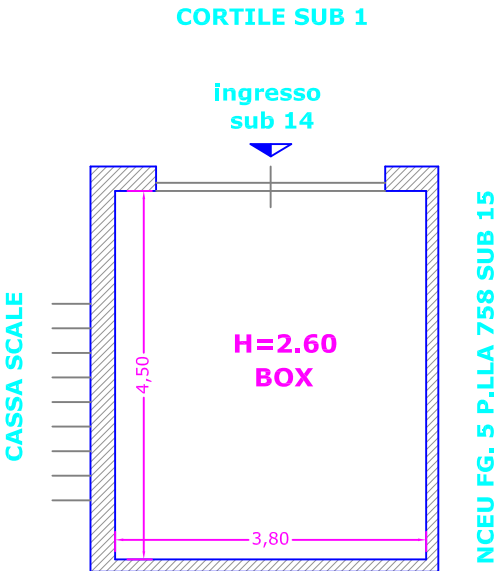

Vittorio Merito architetto
via Gennaro Serra, 75 - 80132 Napoli

TRIBUNALE DI NAPOLI NORD
sezione EE.II. -
Giudice dott.SSA Fabrizia FIORE
Procedura Esecutiva R.G.E.: 350/2021

Rilievo architettonico unità immobiliare

Via Campana n.293 - Piano T
VILLARICCA (NA)

Il Tecnico



Data
settembre
2023

Fuori
Scala

pianta foto

ELABORATO

4

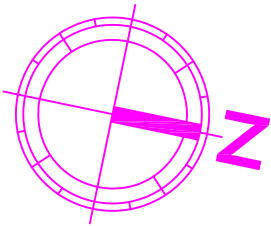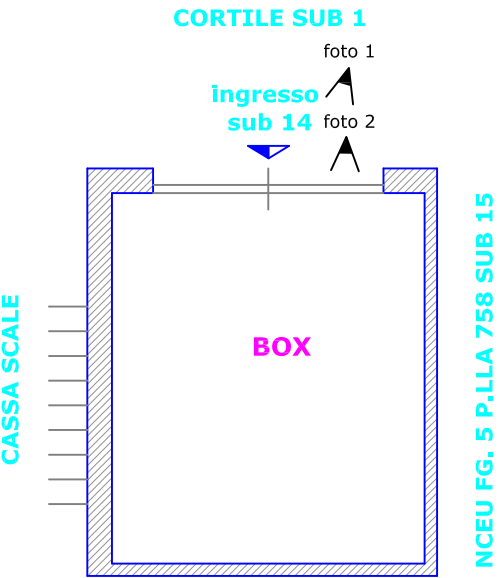

Vittorio Merito architetto
via Gennaro Serra, 75 - 80132 Napoli

TRIBUNALE DI NAPOLI NORD
sezione EE.II. -
Giudice dott.SSA Fabrizia FIORE
Procedura Esecutiva R.G.E.: 350/2021

Rilievo architettonico unità immobiliare

Via Campana n.293 - Piano T
VILLARICCA (NA)

Il Tecnico

sovrapposizione
pianta catastale - rilievo

Data
settembre
2023

Fuori
Scala

ELABORATO

5

Data: 07/04/2023 - n. T146103 - Richiedente: MRTVTR73C30F839W



Agenzia del Territorio
CATASTO FABBRICATI
Ufficio Provinciale di
Napoli

Dichiarazione protocollo n. NA0271652 del 12/05/2006
Planimetria di u.i.u. in Comune di Villaricca
Via Venezia oiv.
Identificativi Catastali:
Sezione:
Foglio: 5
Particella: 758
Subalterno: 14

Scheda n. 1 Scala 1:100

Pianta Piano Terra
H: 260 cm

Edificio A

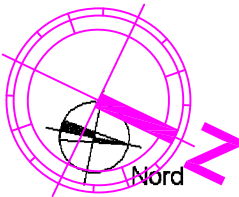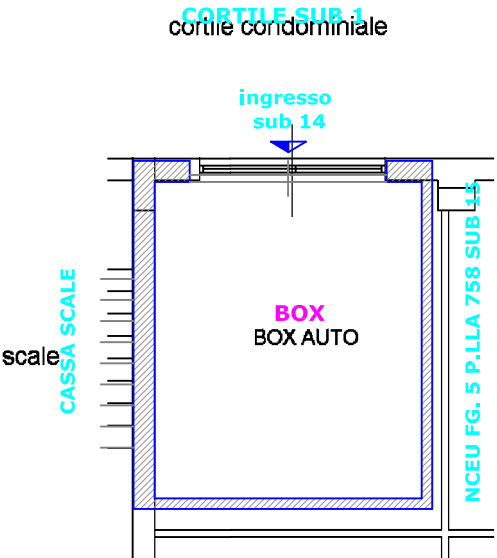

Ultima planimetria in atti
Data: 07/04/2023 - n. T146103 - Richiedente: MRTVTR73C30F839W
Totale schede: 1 - Formato di acquisizione: A4(210x297) - Formato stampa richiesto: A4(210x297)

Vittorio Merito architetto
via Gennaro Serra, 75 - 80132 Napoli

TRIBUNALE DI NAPOLI NORD
sezione EE.II. -
Giudice dott.SSA Fabrizia FIORE
Procedura Esecutiva R.G.E.: 350/2021

Rilievo architettonico unità immobiliare

Via Campana n.293 - Piano T
VILLARICCA (NA)

Il Tecnico


pianta individuazione
difformità catastali

Data
settembre
2023

Fuori
Scala

ELABORATO

6

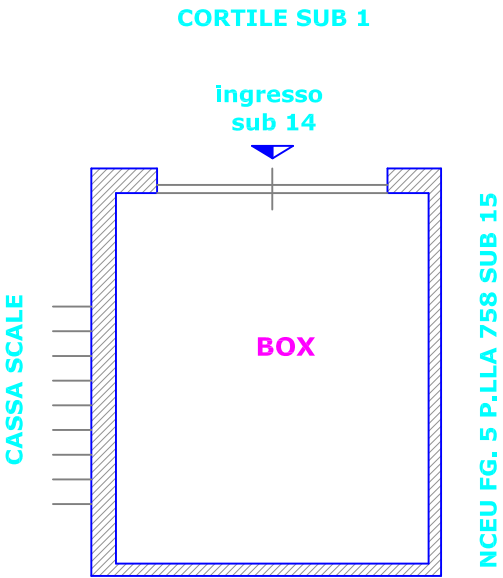

LEGENDA

errata rappresentazione grafica

