Data: 21/09/2021 - n. T414944 - Richiedente: TSCFLV70L05B963I

Agenzia del Territorio
CATASTO FABBRICATI
Ufficio Provinciale di Napoli

Dichiarazione protocollo n. NA0252637 del 26/01/2012


Planimetria di u.i.u. in Comune di Afragola

Via Plebiscito civ. 2

Identificativi Catastali:
Sezione
Foglio: 21
Particella: 152
Subalterno: 17

Scheda n. 2 Scala 1:200

PIANO PRIMO

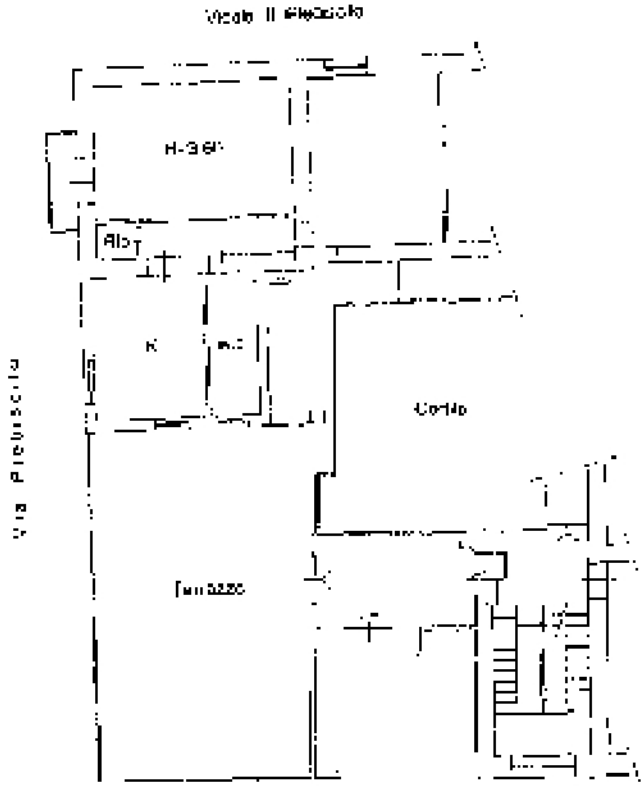

N.

Ultima planimetria in atti

Data: 21/09/2021 - n. T414944 - Richiedente: TSCFLV70L05B963I
Totale schede: 1 - Formato di acquisizione: A4 (210x297) - Formato stampa richiesto: A4 (210x297)

Catasto dei Fabbricati - Situazione al 21/09/2021 - Comune di AFRAGOLA (A064) - < Foglio 21 - Particella 152 - Subalterno 17 >
VIA PLEBISCITO n. 2 Piano: 1