Data: 23/01/2023 - n. T414947 - Richiedente: TSCFLV70L05R963G

Richiesta protocollo n. 0001040527 del 19/05/2003

Agenzia del Territorio
CATASTO FABBRICATI
Ufficio Provinciale di
Napoli

Planimetria di U.i.u. in Comune di Afragola


I Vicolo Plebiscito civ. 2

Identificativi Catastali:
Sezione
Foglio. 21
Particella. 157
Subalterno. 27

Scheda n. 1 Scala 1:100


PIANO TERRA
H: 3.05

2° Vico Plebiscito

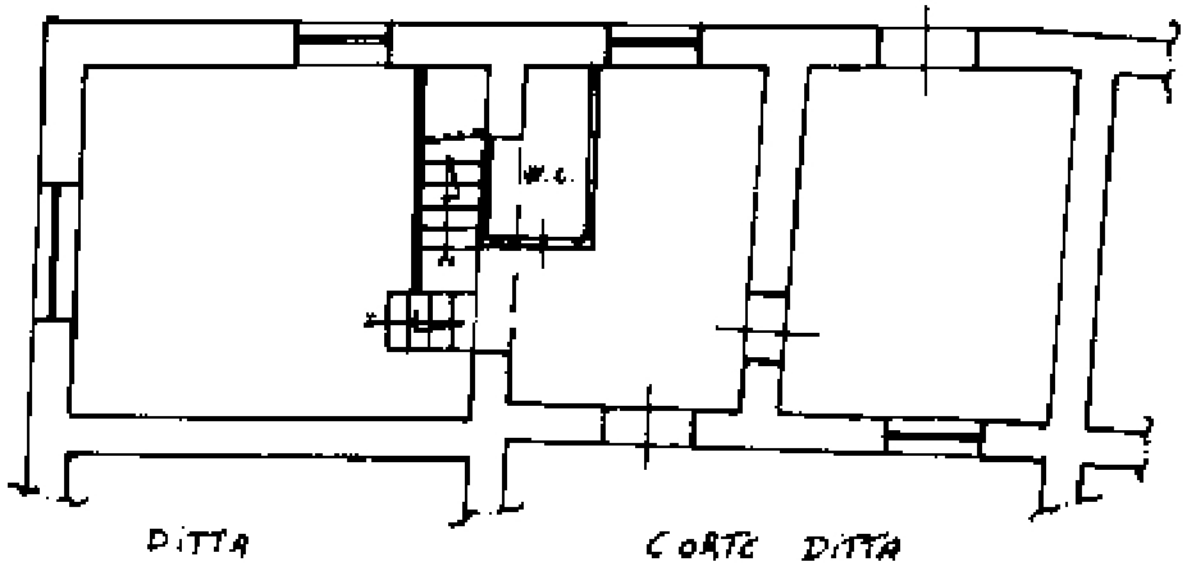

2° Vico Plebiscito

PIANO AMMEZZATO
H: 2.45

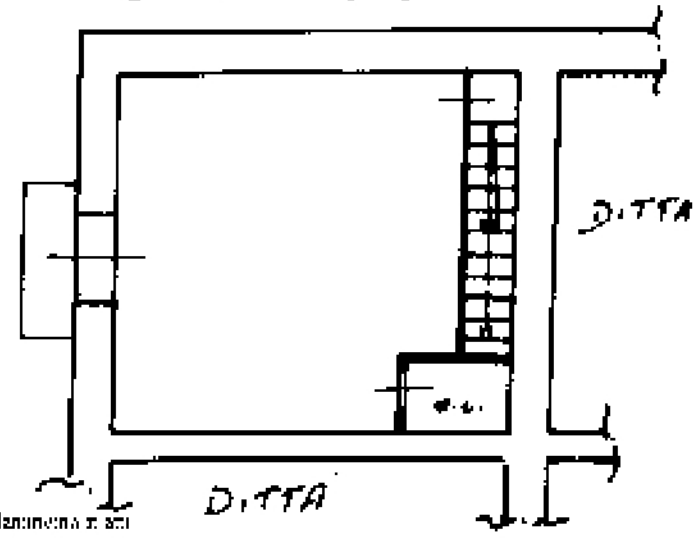

Nord

Catasto dei Fabbricati - Situazione al 23/01/2023 - Comune di AFRAGOLA (A064) - Foglio: 21 - Particella: 157 - Subalterno: 27
VICOLO I PLEBISCITO n. 2 Piano: T-1

Prima planimetria in atti

Data: 23/01/2023 - n. T414947 - Richiedente: TSCFLV70L05R963G

Tipo catasto: T - Formato di consegna: Ade - Data: 23/01/2023 - Formato stampa richiesto: A3 - 11/05/2023