Data: 21/05/2021 - n. T414949 - Richiedente: TSCTLV70L05B963G

Agenzia del Territorio
CATASTO FABBRICATI
Ufficio Provinciale di
Napoli

Dichiarazione protocollo n. NA0312504 del 17/06/2004


Planimetria di u.i.u. in Comune di Afragola

Via Plebiscito civ. 17

Identificativi Catastali:
Sezione:
Foglio: 21
Particella: 152
Subalterno: 30

Scheda n. 1 Scala 1:200

PIANO INTERRATO

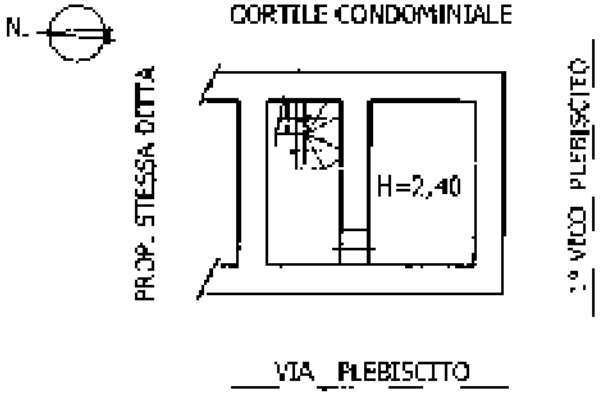

Catasto dei Fabbricati - Situazione al 21/05/2021 - Comune di AFRAGOLA (A064) - Foglio 21 - Particella 152 - Subalterno 30 -
VIA PLEBISCITO n. 17 Piano S1

Ultima planimetria in atti

Data: 21/05/2021 - n. T414949 - Richiedente: TSCTLV70L05B963G
Totale schede: 1 - Formato di acquisizione: A4(210x297) - Formato stampa richiesto: A4(210x297)