Data: 25/10/2023 - n. T100249 - Richiedente: Telematico
Totale schede: 1 - Formato di acquisizione: A3(297x420) - Formato stampa richiesto: A3(297x420) - Fattore di scala non utilizzabile
Ultima planimetria in atti


Agenzia delle Entrate

CATASTO FABBRICATI


Ufficio provinciale di Foggia

ELABORATO PLANIMETRICO	Compilato da: Palumbo Stefano Pio	Iscritto all'albo: Geometri	Prov. Foggia	N. 2429
Comune di San Paolo Di Civitate	Sezione:	Foglio: 25	Particella: 16	Protocollo n. FG0029320 del 14/04/2021
Dimostrazione grafica dei subalterni		Tipo Mappale n.	del	Scala 1 : 500

PIANO TERRA

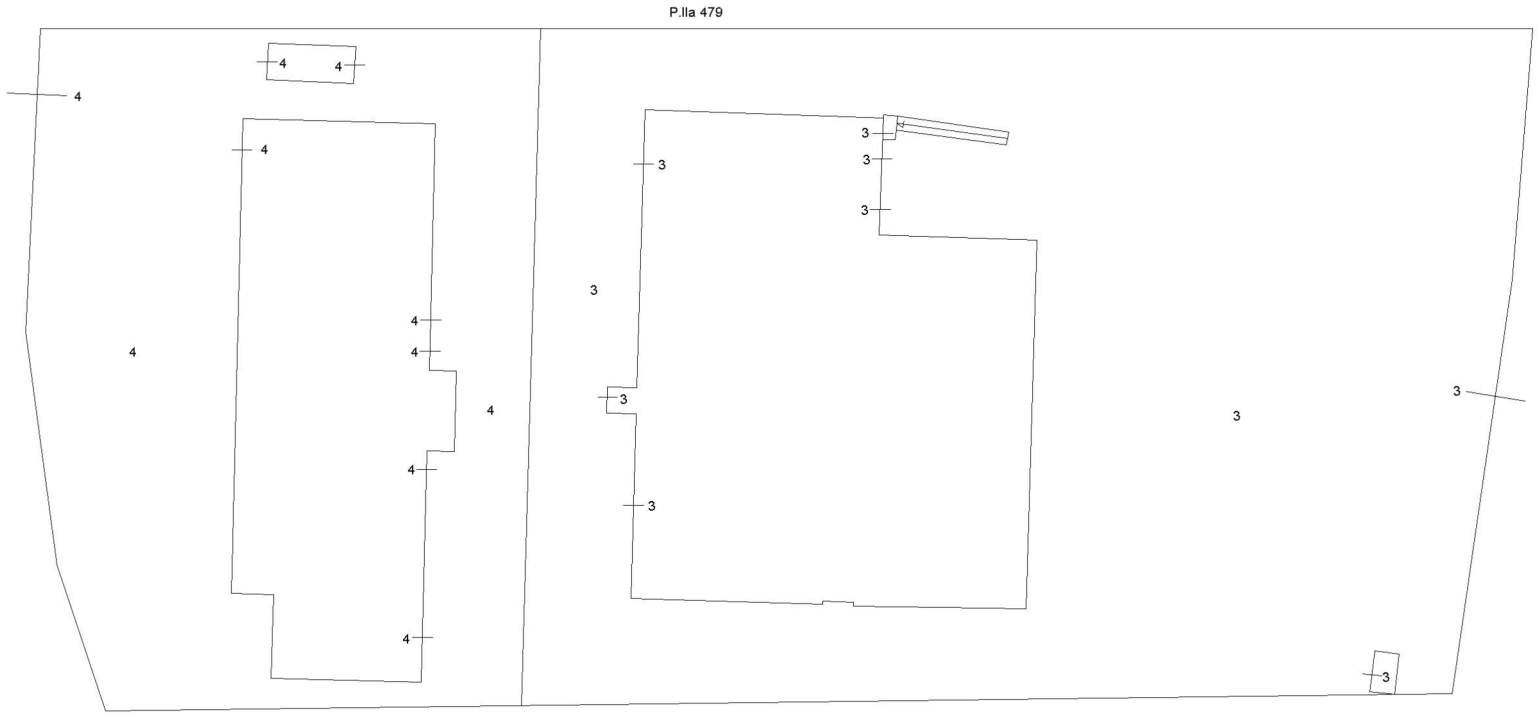

PIANO PRIMO

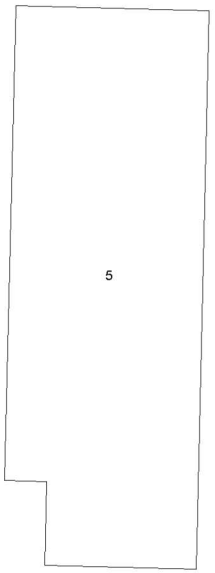

Orientamento
N

Data: 25/10/2023 - n. T100249 - Richiedente: Telematico