Agenzia delle Entrate
CATASTO FABBRICATI
Ufficio Provinciale di
Ferrara

Dichiarazione protocollo n. FE0083896 del 12/12/2018

Comune di Ferrara

Via Dieci Martiri civ. 241

Identificativi Catastali:	Compilata da:
Sezione:	Bassi Michele
Foglio: 128	Iscritto all'albo: Geometri
Particella: 255	
Subalterno: 17	Prov. Ferrara N. 01787

Planimetria	
Scheda n. 1	Scala 1:200

PIANO TERRA

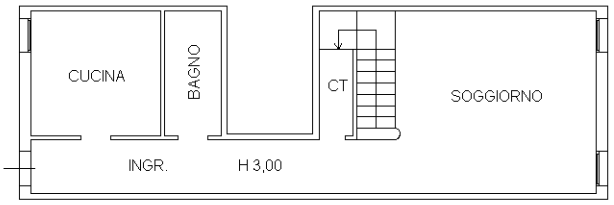

PIANO PRIMO

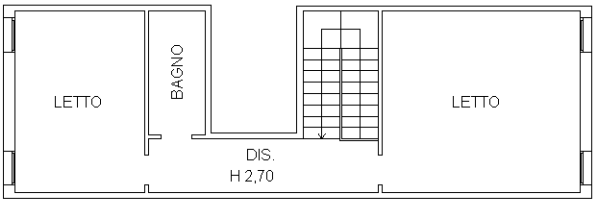

10 mm

Catasto dei Fabbricati - Situazione al 27/03/2024 - Comune di FERRARA(D548) - < Foglio 128 - Particella 255 - Subalterno 17 >
VIA DIECI MARTIRI n. 241 Piano T-1

Ultima planimetria in atti